


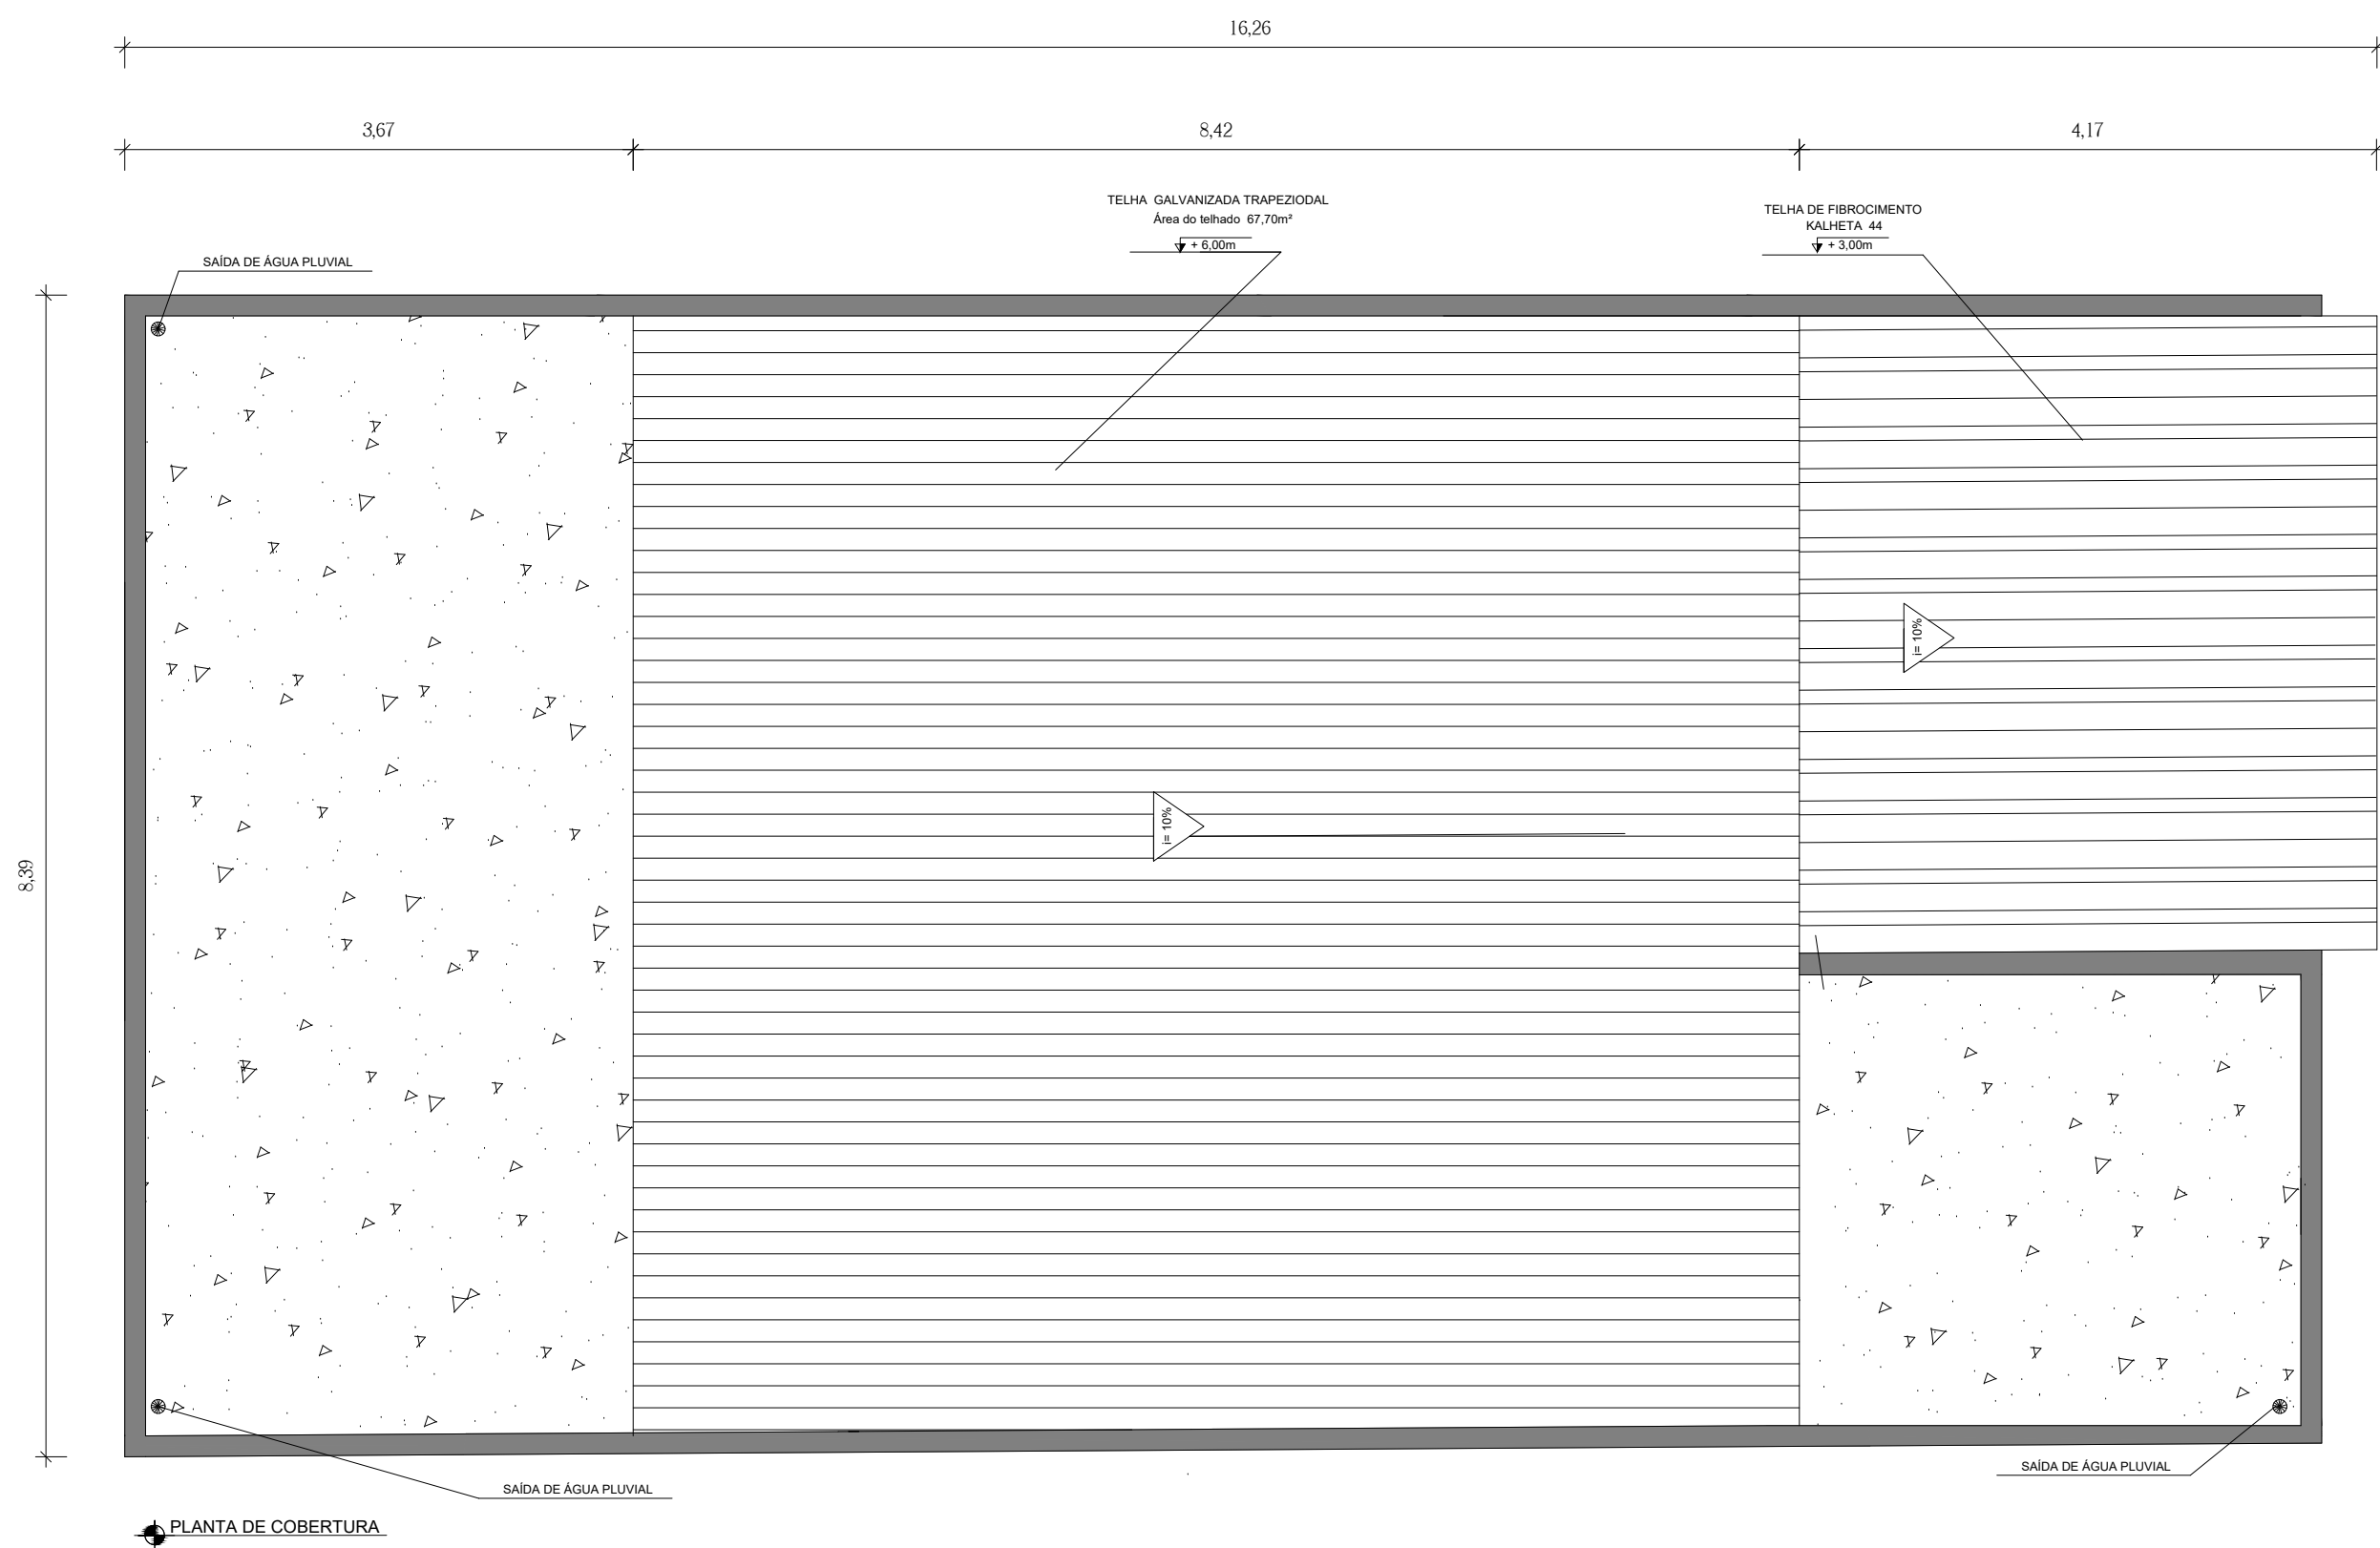

| QUADRO DE ESQUADRIA |                                            |              |
|---------------------|--------------------------------------------|--------------|
| Quant               | Descrição                                  | Medidas      |
| J1                  | 05 Janela de abrir de duas bandas em ferro | 0,90 x 1,45m |
| B1                  | 02 Basculante em ferro                     | 0,76 x 0,50m |
| P1                  | 07 Porta em madeira laminada               | 0,80 x 2,10m |
| P2                  | 02 Porta em madeira laminada               | 0,70 x 2,10m |
| P3                  | 02 Porta em madeira laminada               | 0,60 x 2,10m |
| P4                  | 02 Portão de abrir de duas bandas em ferro | 2,60 x 2,63m |

| QUADRO DE ÁREA                           |               |
|------------------------------------------|---------------|
| Área do terreno: 8,30 x 15,00 = 124,50m² |               |
| Área total construída = 195,87m²         |               |
| Descrição                                | Medidas em m² |
| Hall de entrada                          | 3,20          |
| Sala de estar                            | 11,84         |
| Sala de jantar                           | 7,86          |
| Cozinha                                  | 13,10         |
| Quarto 1                                 | 8,52          |
| Quarto 2                                 | 10,07         |
| Quarto 3                                 | 14,00         |
| Quarto 4                                 | 7,66          |
| Banheiro 1                               | 3,94          |
| Banheiro 2                               | 3,17          |
| Banheiro 3                               | 3,11          |
| Circulação                               | 3,60          |
| Garagem                                  | 26,67         |
| Laje da Cobertura                        | 71,37         |

DECLARAÇÃO  
DE COMPROMISSO E RESPONSABILIDADE

DECLARAMOS, para todos os fins, termos plenos conhecimento que o presente projeto, relativo à construção, a ampliação, reforma ou restauro da edificação está sendo aprovado APENAS em relação à legislação de Zoneamento, Uso e Ocupação do Solo e aos parâmetros urbanísticos no Decreto nº 3.302 de 06, de abril de 2016.

DECLARAMO, ainda, que o projeto atende a todas as exigências das legislações Municipais, Estaduais, Federais e Normas Técnicas Brasileiras, inclusive quanto à acessibilidade para pessoas com deficiência (PcD) e assumimos toda a responsabilidade pela elaboração do projeto atendendo as normas relativas ao direito de vizinhança, à acessibilidade, solidez, higiene e condições de habitabilidade.

ESTAMOS, cientes que a desobediência às normas poder á ser objeto de ação judicial nas esferas civil e criminal, além das sanções administrativas decorrentes de eventuais prejuízos e terceiros, devendo serem atendidas as condições previstas na legislação federal, estadual e municipal entre outras, a lei Complementar nº 003/2014 de 16 de janeiro de 2014, em seus artigos 7º e 8º.

Autor: ..... AZAIRON CERDEIRA BATISTA

Resp. Técnico ..... AZAIRON CERDEIRA BATISTA  
TÉCNICO EM EDIFICAÇÕES - 518313332 8

Proprietário ..... MANUEL FERNANDES DA COSTA  
P/P AZAIRON CERDEIRA BATISTA

AZAIRON CERDEIRA BATISTA  
TÉCNICO EM EDIFICAÇÕES - 518313332 8

|                                                                  |               |
|------------------------------------------------------------------|---------------|
| CLIENTE: Manuel Fernandes da Costa                               |               |
| Endereço: Rua Antonio Garganta - 55 Conjunto Eldorado - P10      | Prancha<br>01 |
| Projeto: Planta Baixa, Planta do Telhado e Planta de Localização |               |
| Escala: 1:75 Data: 29/05/2026                                    |               |

