
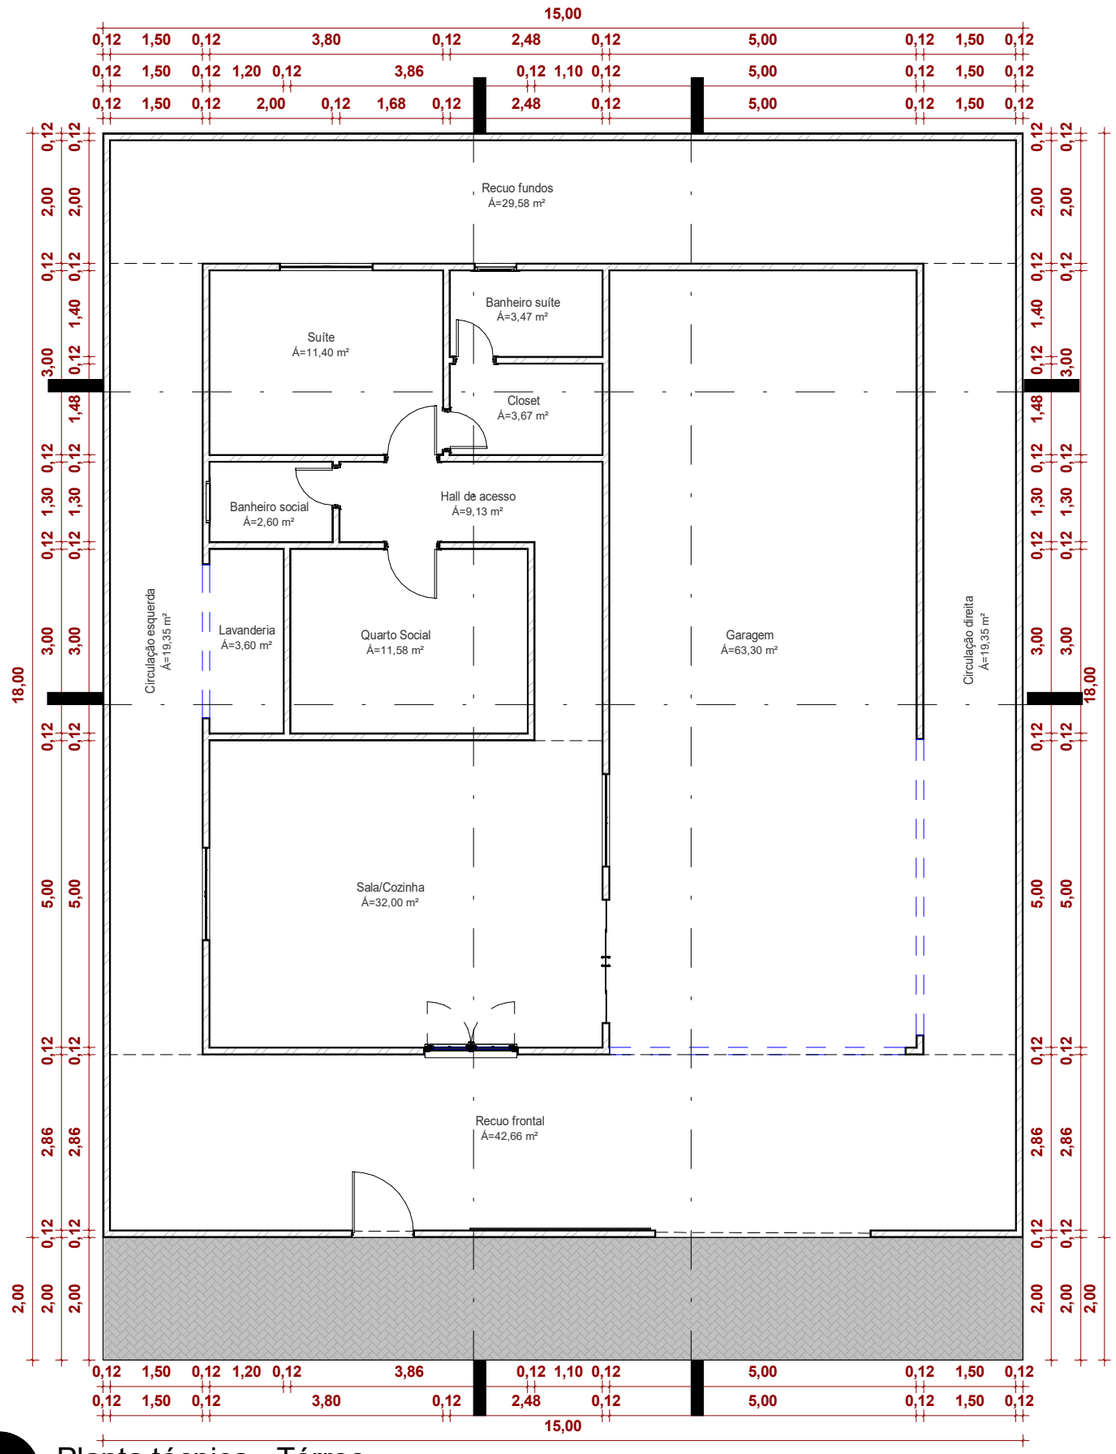


1 Planta técnica - Térreo
Escala: 1 : 100

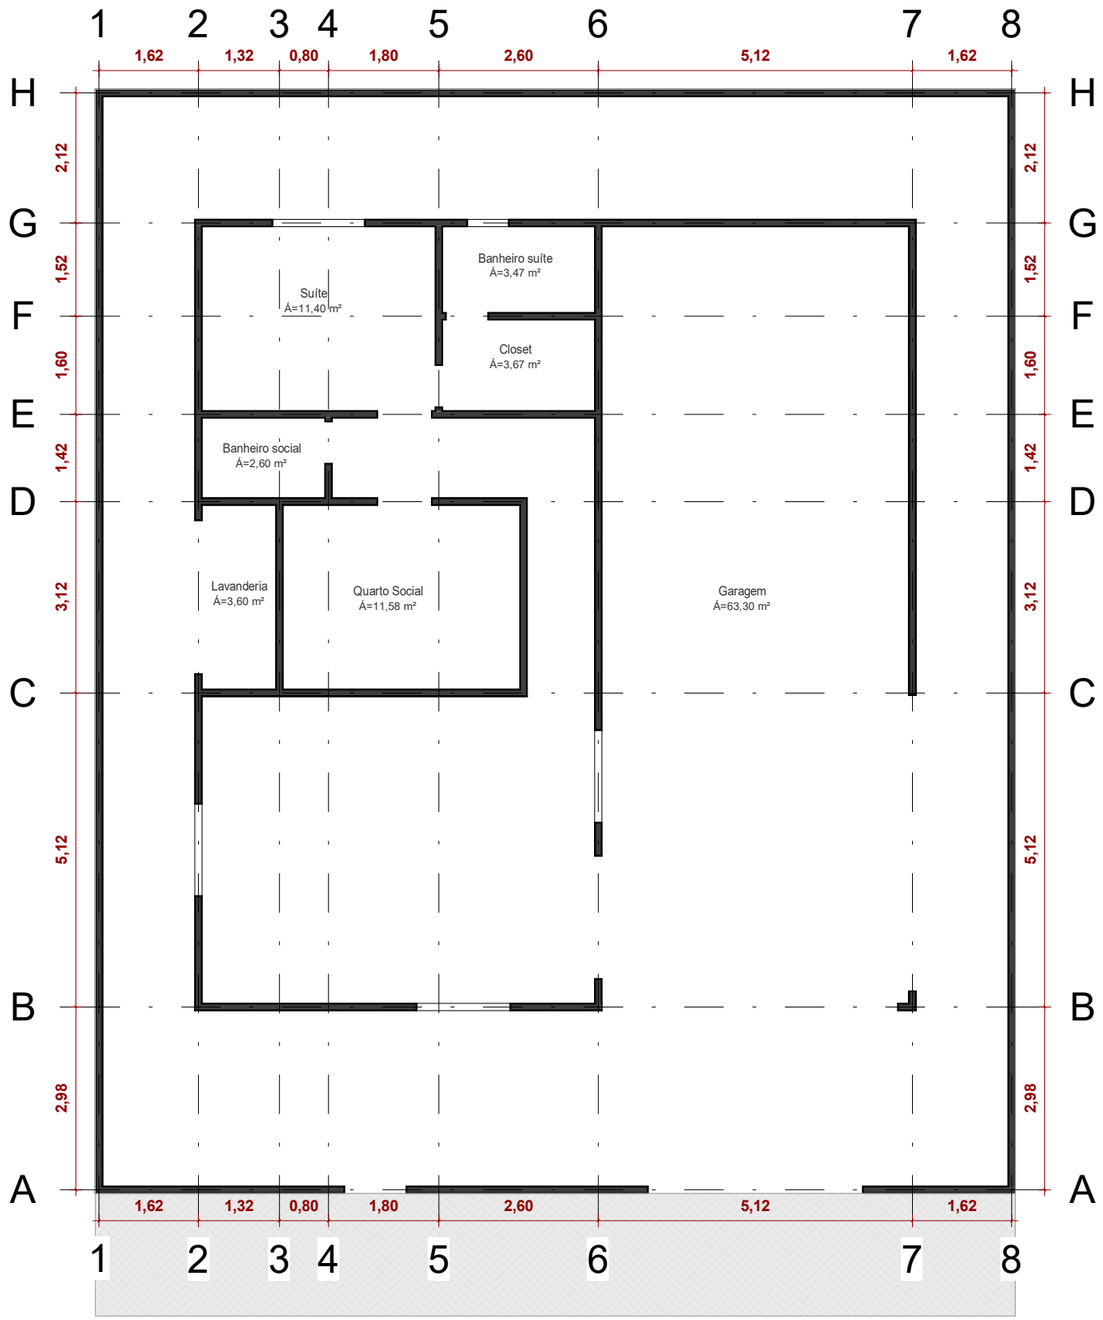

2 Planta de eixo - Térreo
Escala: 1 : 100

PROJETO EXECUTIVO RESIDENCIAL

ENDEREÇO:
Lagoa do Mato - Itatira (CE)

NOME DO CLIENTE:
Waguinho

NOME DO AUTOR / CREA:
Tiago Freitas Da Silva


CONTEÚDO:
Planta Técnica e Eixo

DATA:
14/09/2026


ESCALA:
1 : 100

TF PROJETISTA
PROJETANDO SOLUÇÕES, CONSTRUINDO SONHOS.

01
01

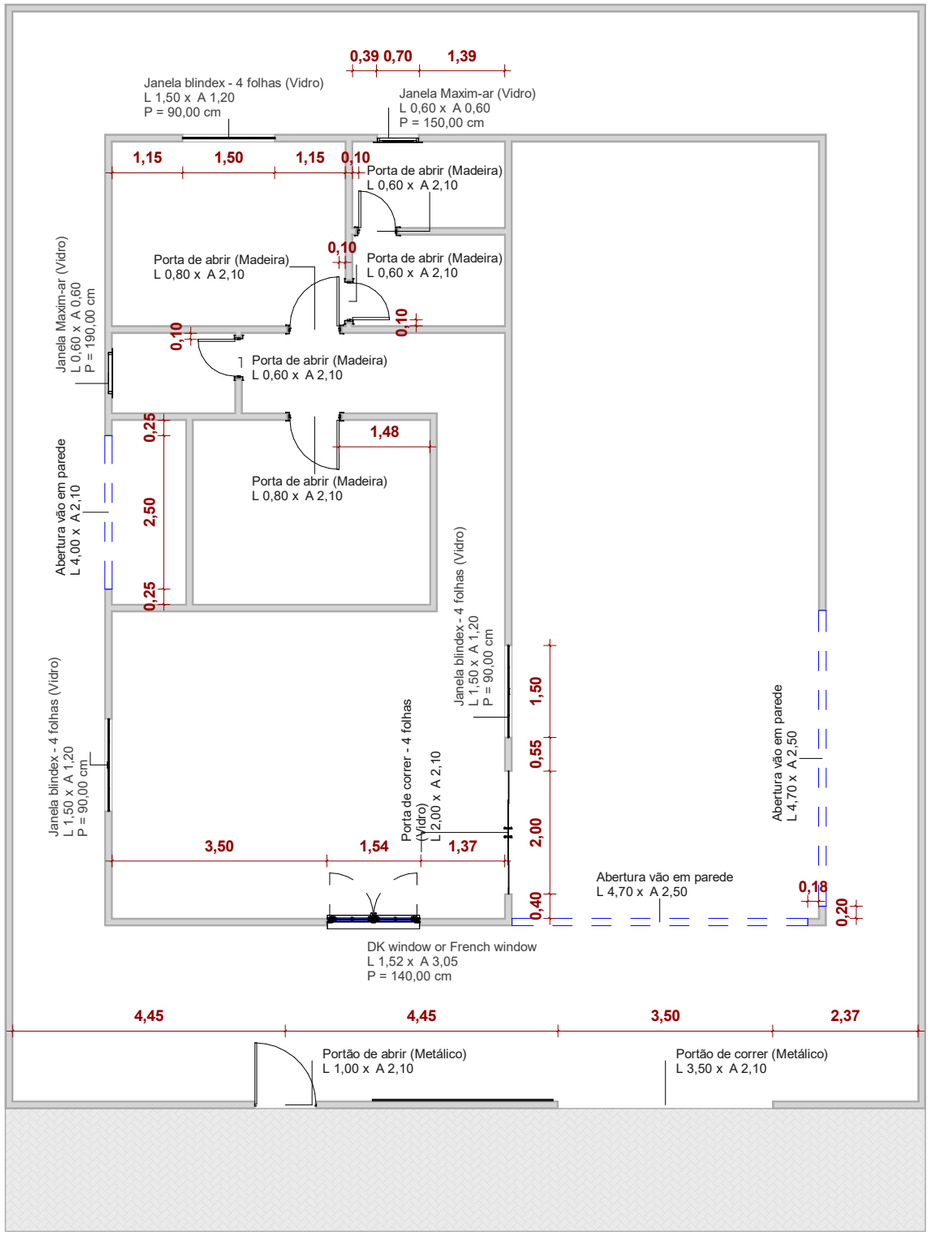

1 Planta de esquadrias - Térreo
Escala: 1 : 100

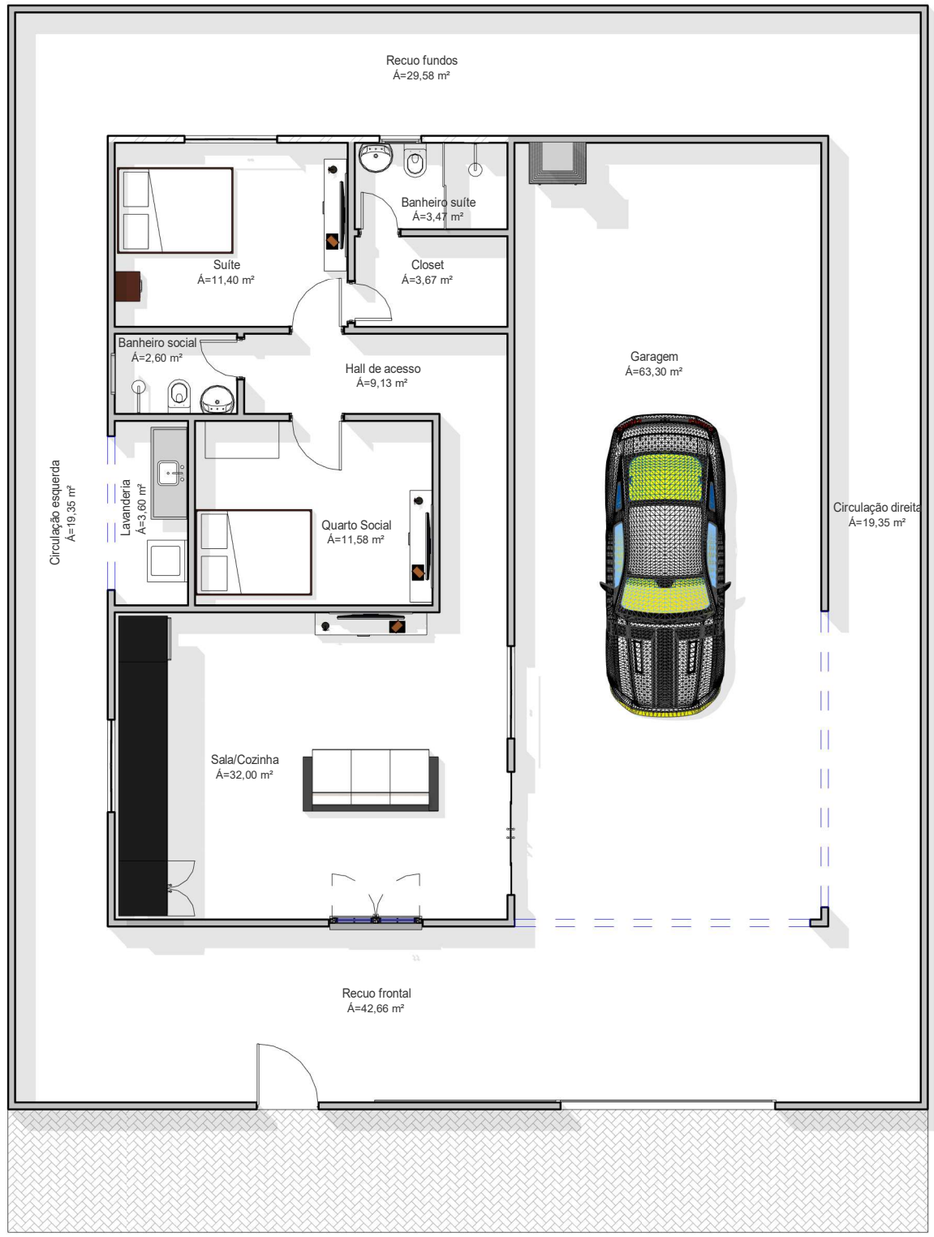

2 Planta de layout - Térreo
Escala: 1 : 100

PROJETO EXECUTIVO RESIDENCIAL

ENDEREÇO:
Lagoa do Mato - Itatira (CE)

NOME DO CLIENTE:
Waguinho

NOME DO AUTOR / CREA:
Tiago Freitas Da Silva


CONTEÚDO:
Planta de Esquadrias e Layout

DATA:
14/09/2026


ESCALA:
1 : 100

– PROJETISTA –
PROJETANDO SOLUÇÕES, CONSTRUINDO SONHOS.

02
02

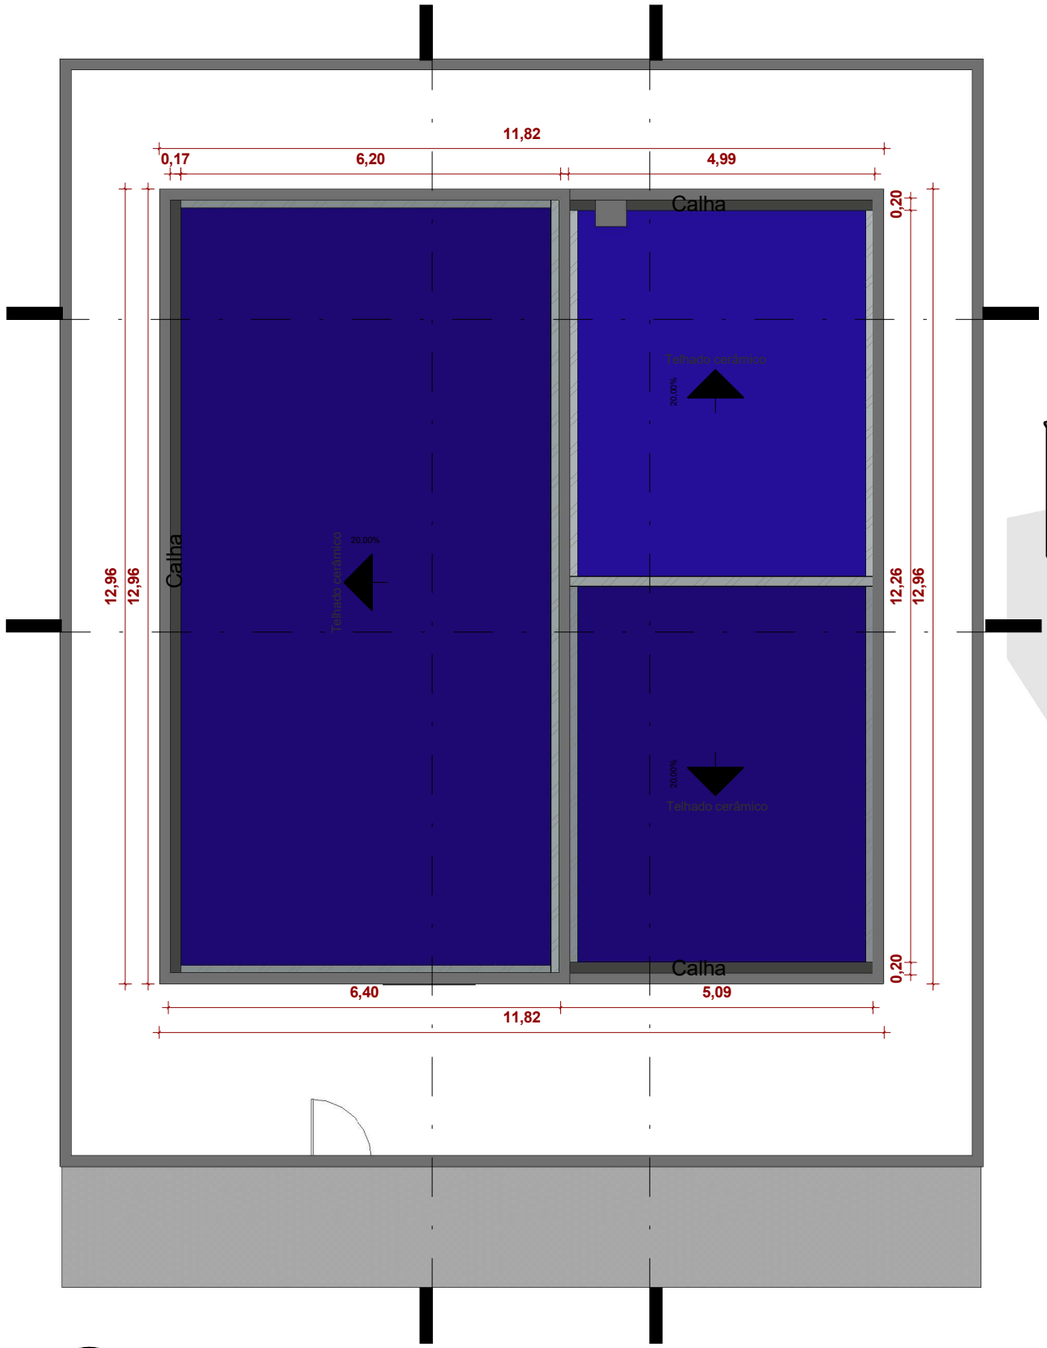

1 Planta de Cobertura
Escala: 1 : 100

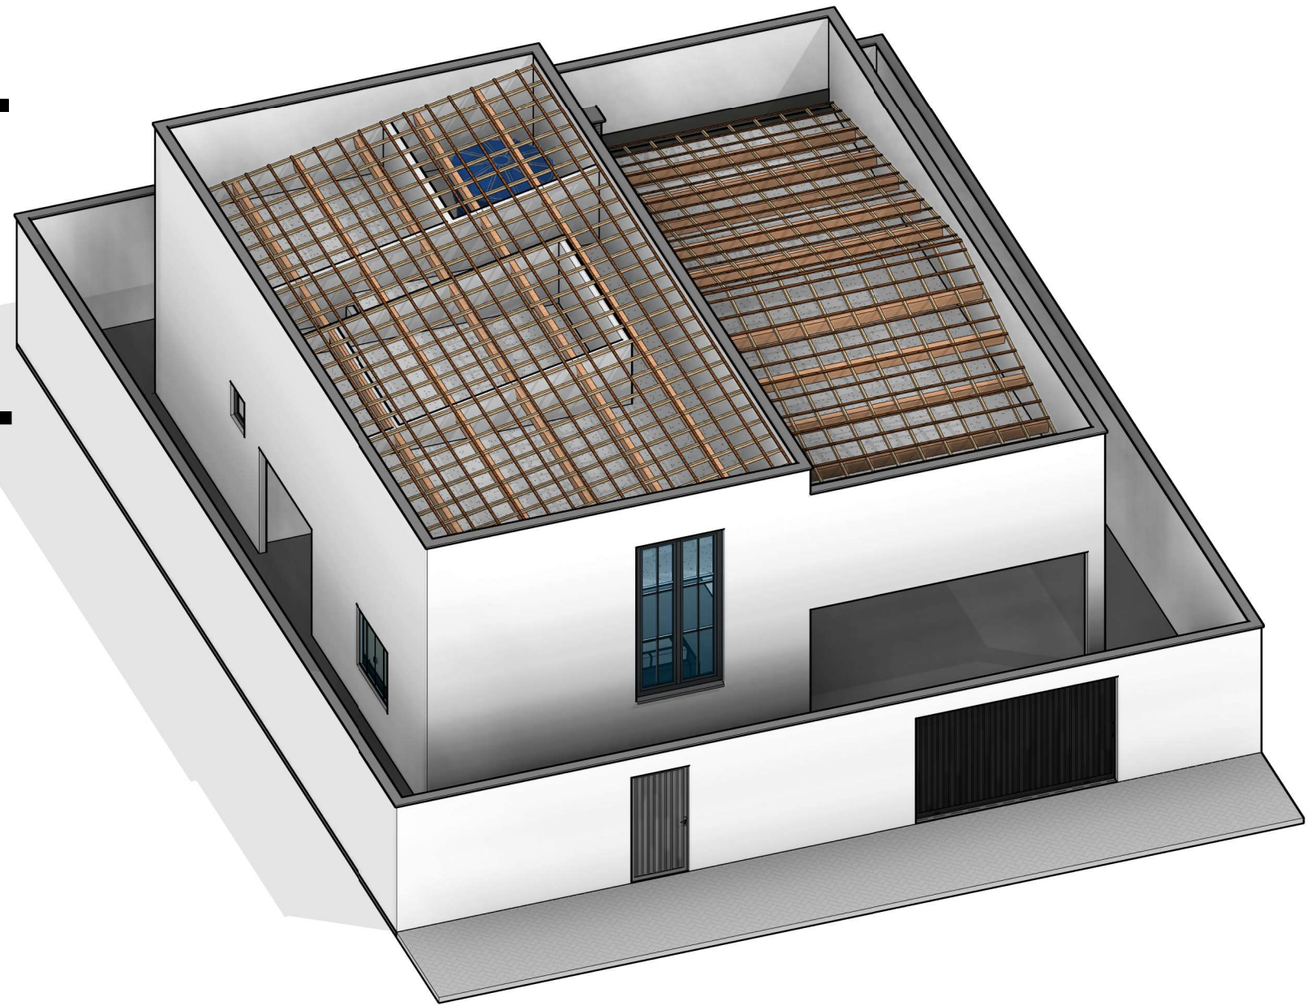

2 Vista 3D - Cobertura
Escala:

PROJETO EXECUTIVO RESIDENCIAL

ENDEREÇO:
Lagoa do Mato - Itatira (CE)

NOME DO CLIENTE:
Waguinho

NOME DO AUTOR / CREA:
Tiago Freitas Da Silva


CONTEÚDO:
Planta de Cobertura

DATA:
14/09/2026


ESCALA:
1 : 100

PROJETISTA
PROJETANDO SOLUÇÕES, CONSTRUINDO SONHOS.

03
03

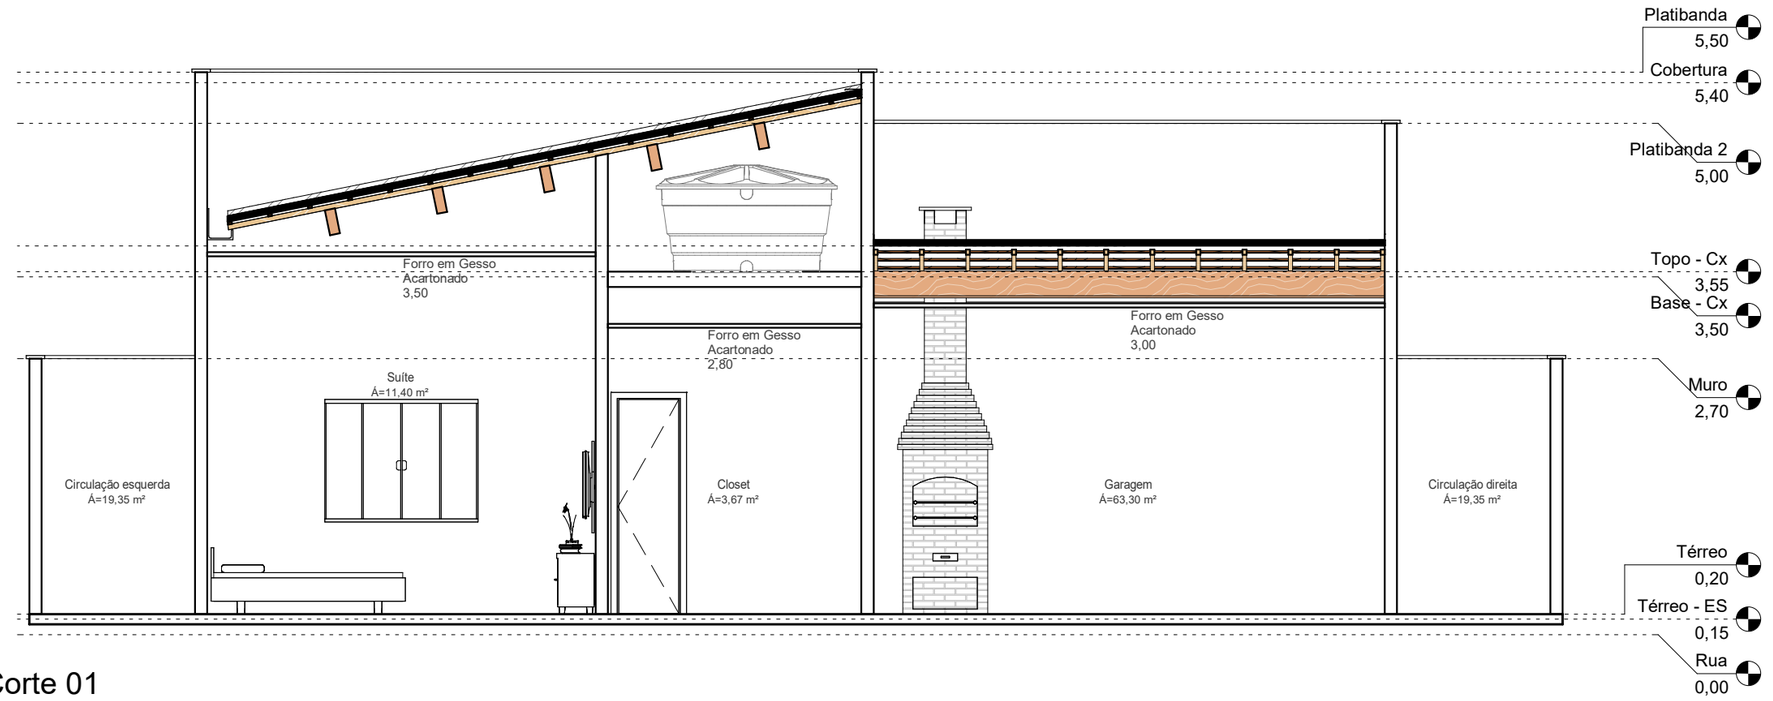

1 Corte 01
Escala: 1 : 60

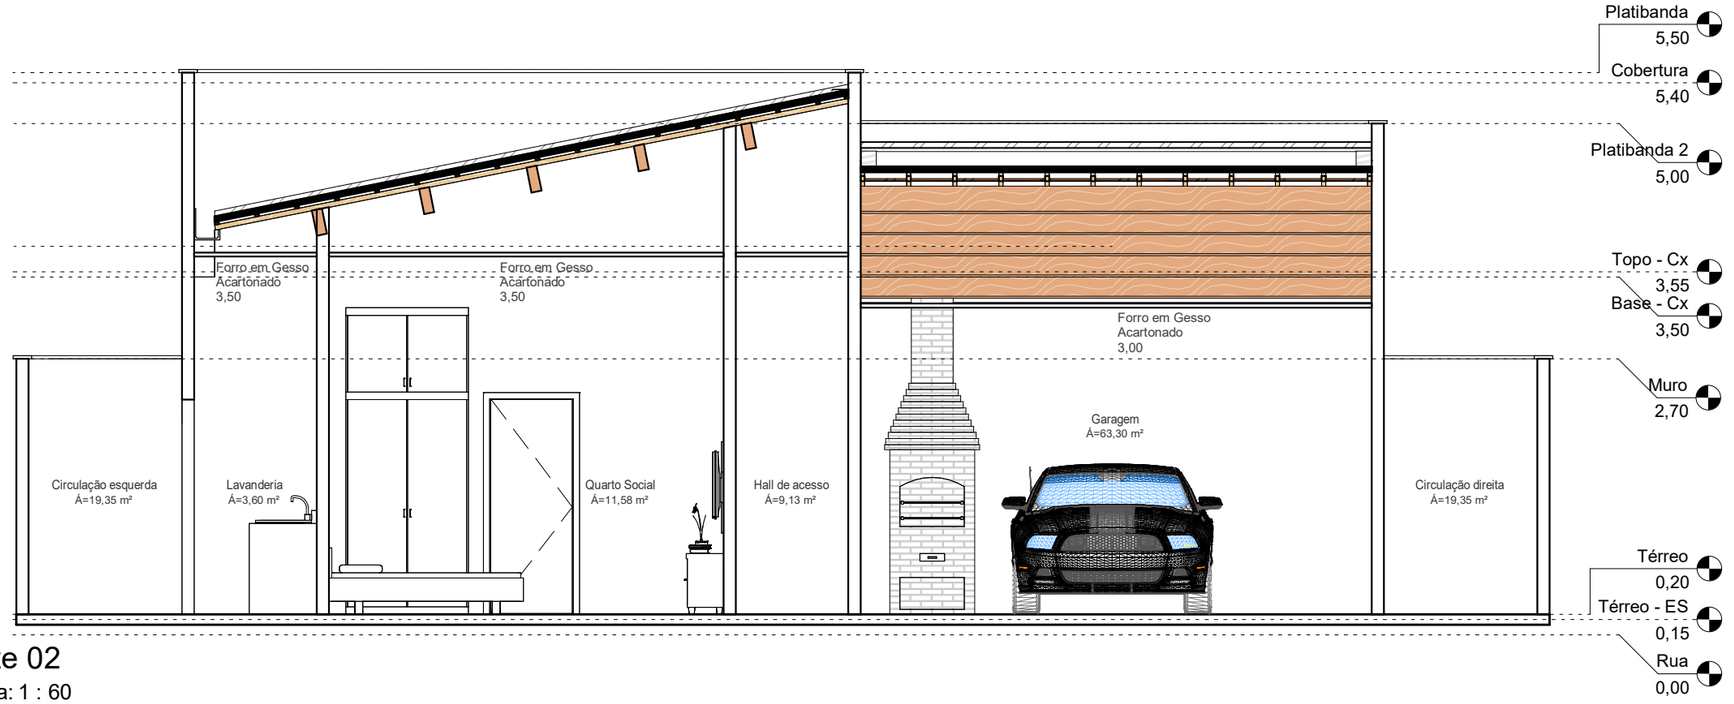

2 Corte 02
Escala: 1 : 60

PROJETO EXECUTIVO RESIDENCIAL

ENDEREÇO:
Lagoa do Mato - Itatira (CE)

NOME DO CLIENTE:
Waguinho

NOME DO AUTOR / CREA:
Tiago Freitas Da Silva


CONTEÚDO:
Cortes Horizontais

DATA:
14/09/2026


ESCALA:
1 : 60

— PROJETISTA —
PROJETANDO SOLUÇÕES, CONSTRUINDO SONHOS.

04
04

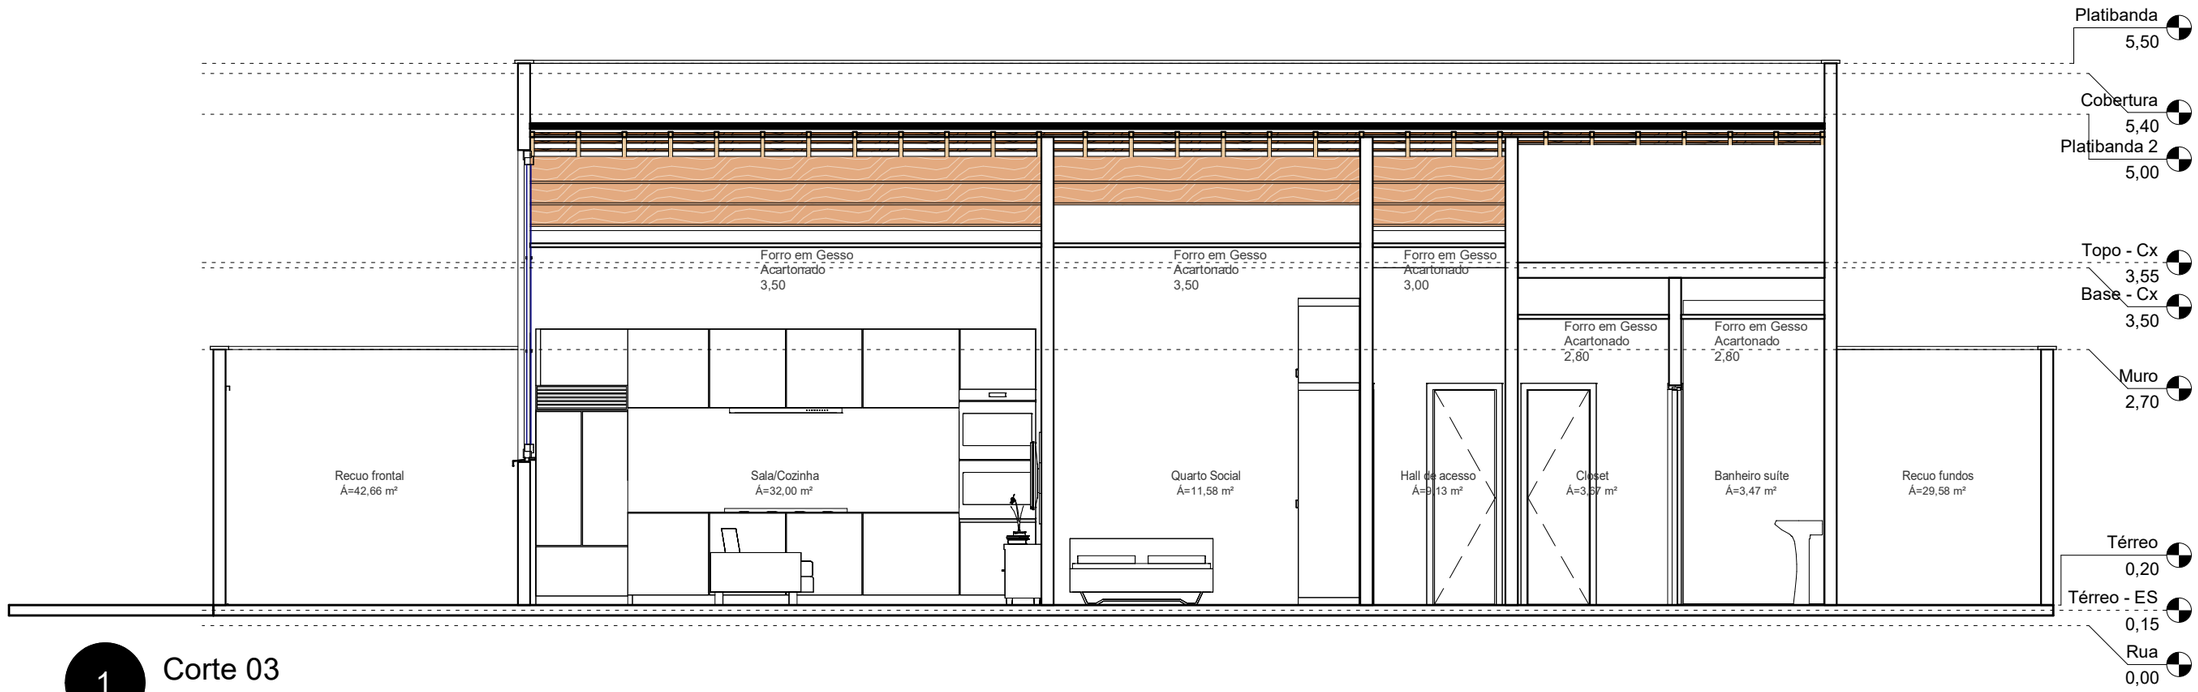

1 Corte 03
Escala: 1 : 60

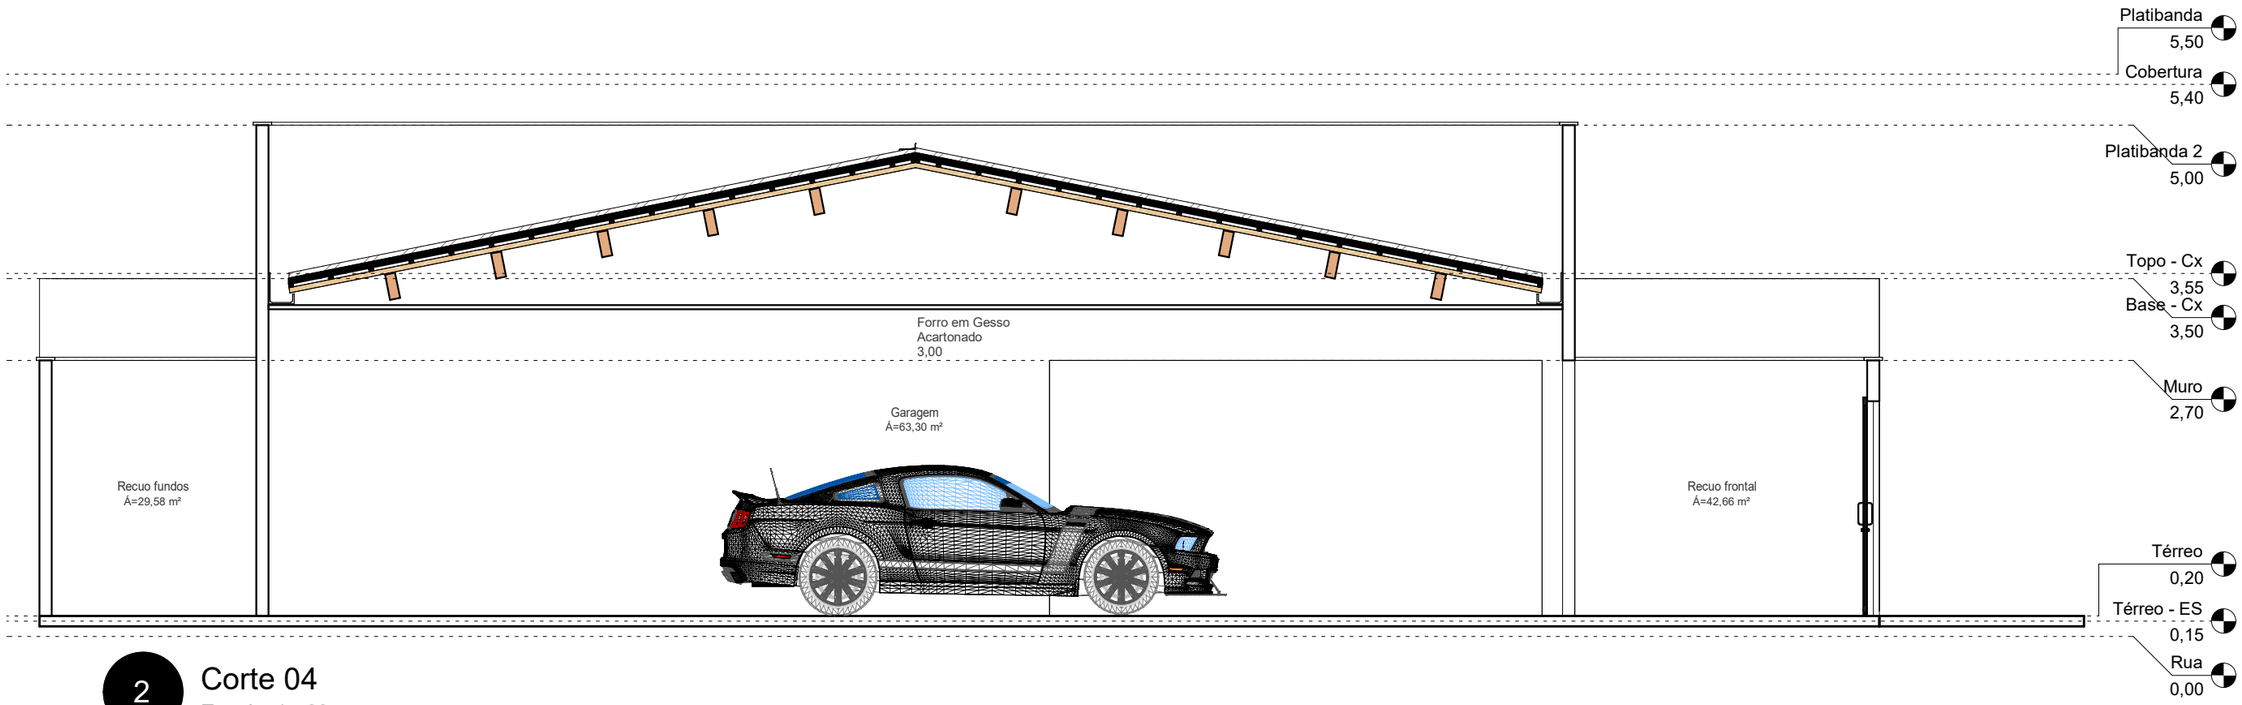

2 Corte 04
Escala: 1 : 60

PROJETO EXECUTIVO RESIDENCIAL

ENDEREÇO:
Lagoa do Mato - Itatira (CE)

NOME DO CLIENTE:
Waguinho

NOME DO AUTOR / CREA:
Tiago Freitas Da Silva


CONTEÚDO:
Cortes Verticais

DATA:
14/09/2026


ESCALA:
1 : 60

TF PROJETISTA
PROJETANDO SOLUÇÕES, CONSTRUINDO SONHOS.


05
05

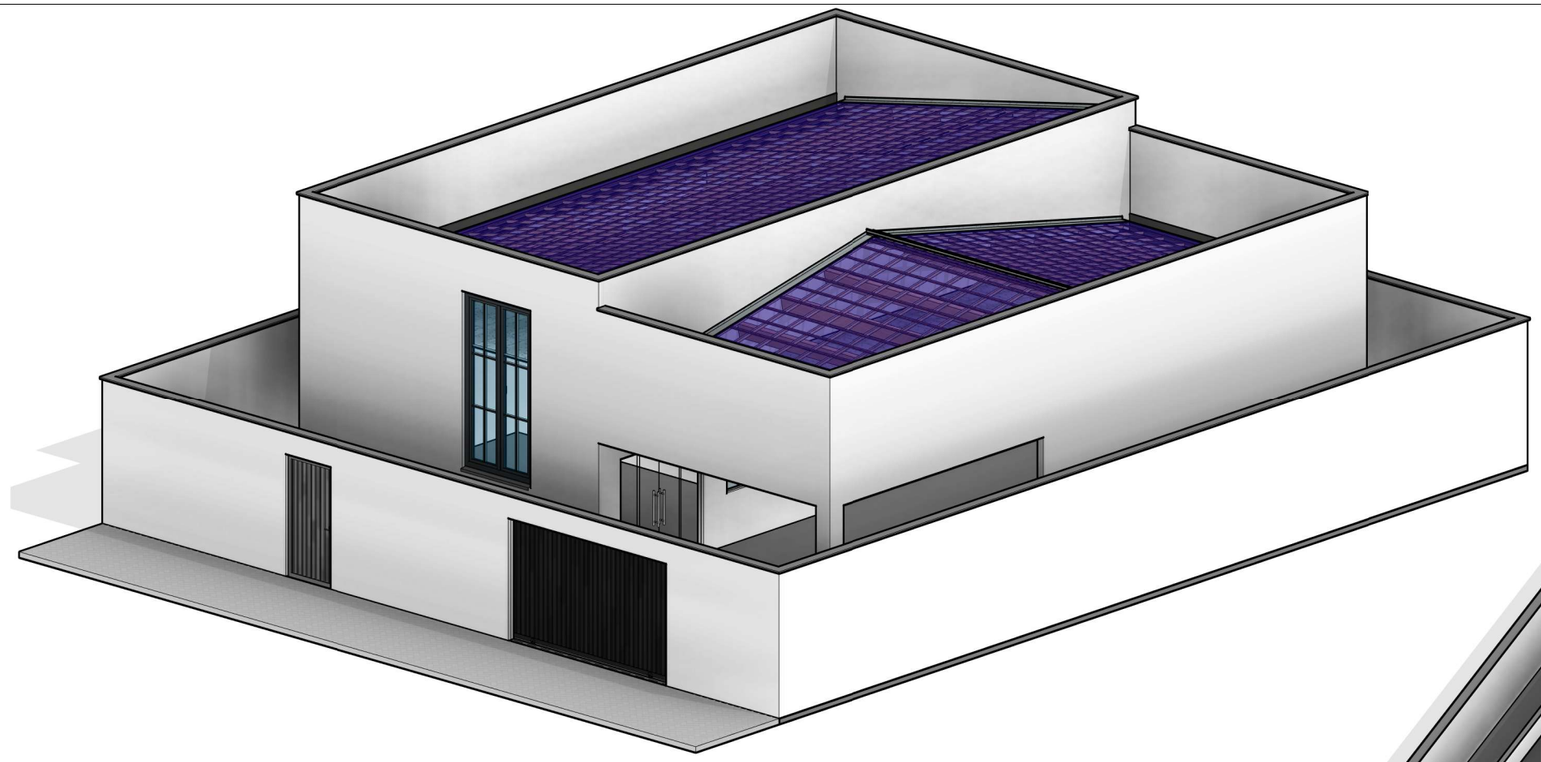

1 Vista 3D - Geral
Escala:

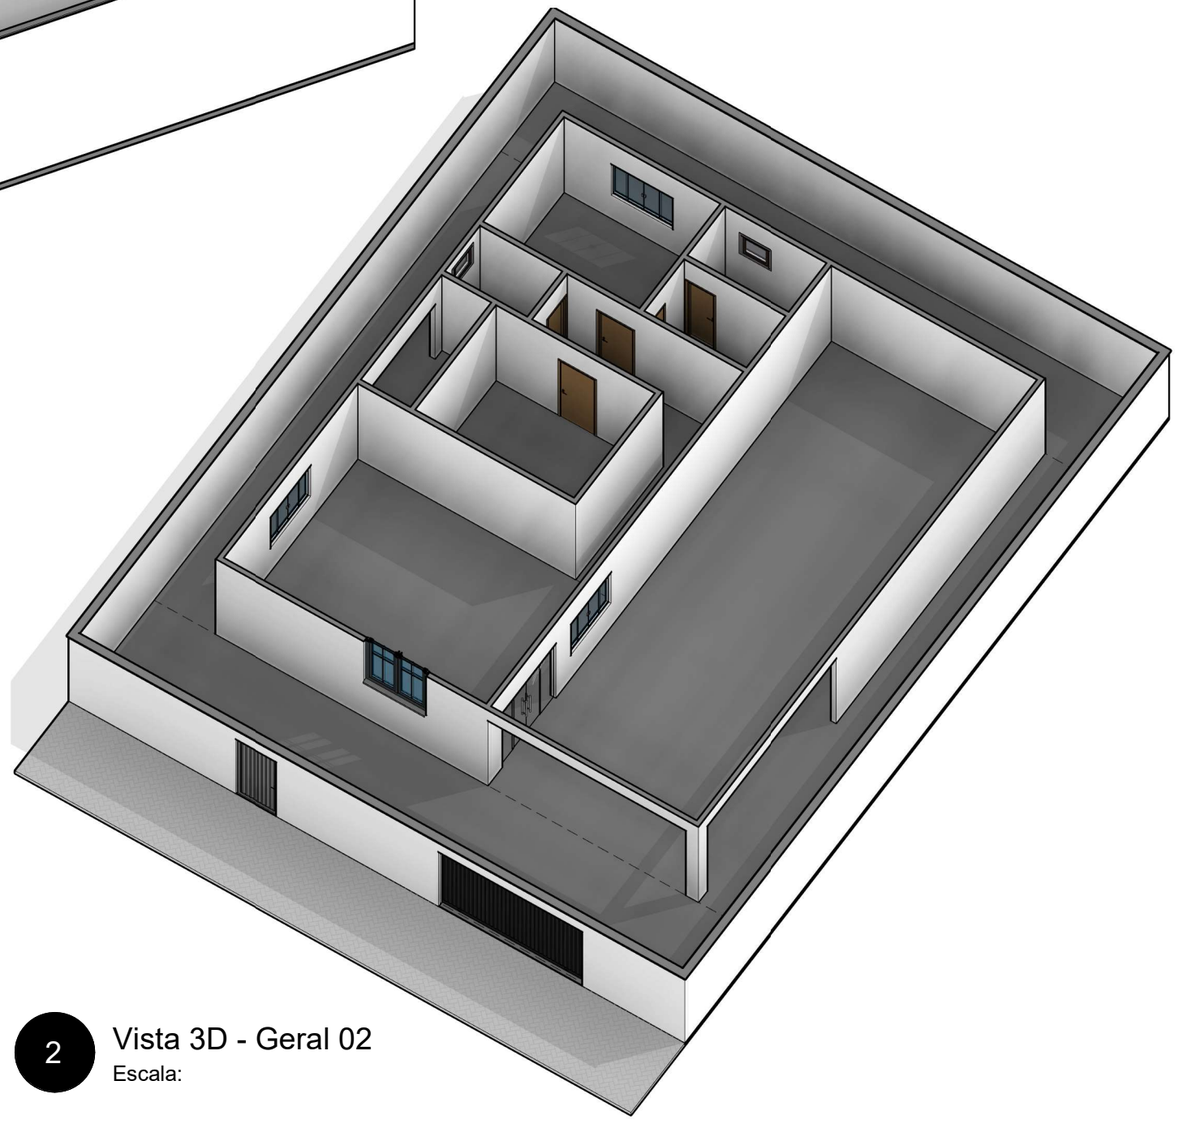

2 Vista 3D - Geral 02
Escala:

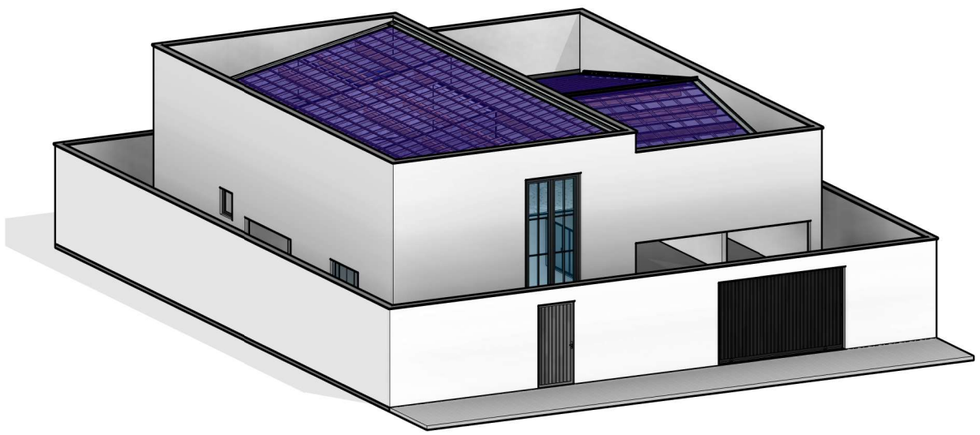

3 Vista 3D - Geral 03
Escala:

PROJETO EXECUTIVO RESIDENCIAL

ENDEREÇO:
Lagoa do Mato - Itatira (CE)

NOME DO CLIENTE:
Waguinho

NOME DO AUTOR / CREA:
Tiago Freitas Da Silva

CONTEÚDO:
Vistas - 3D

DATA:
14/09/2026

ESCALA:

– PROJETISTA –
PROJETANDO SOLUÇÕES, CONSTRUINDO SONHOS.

06
06