
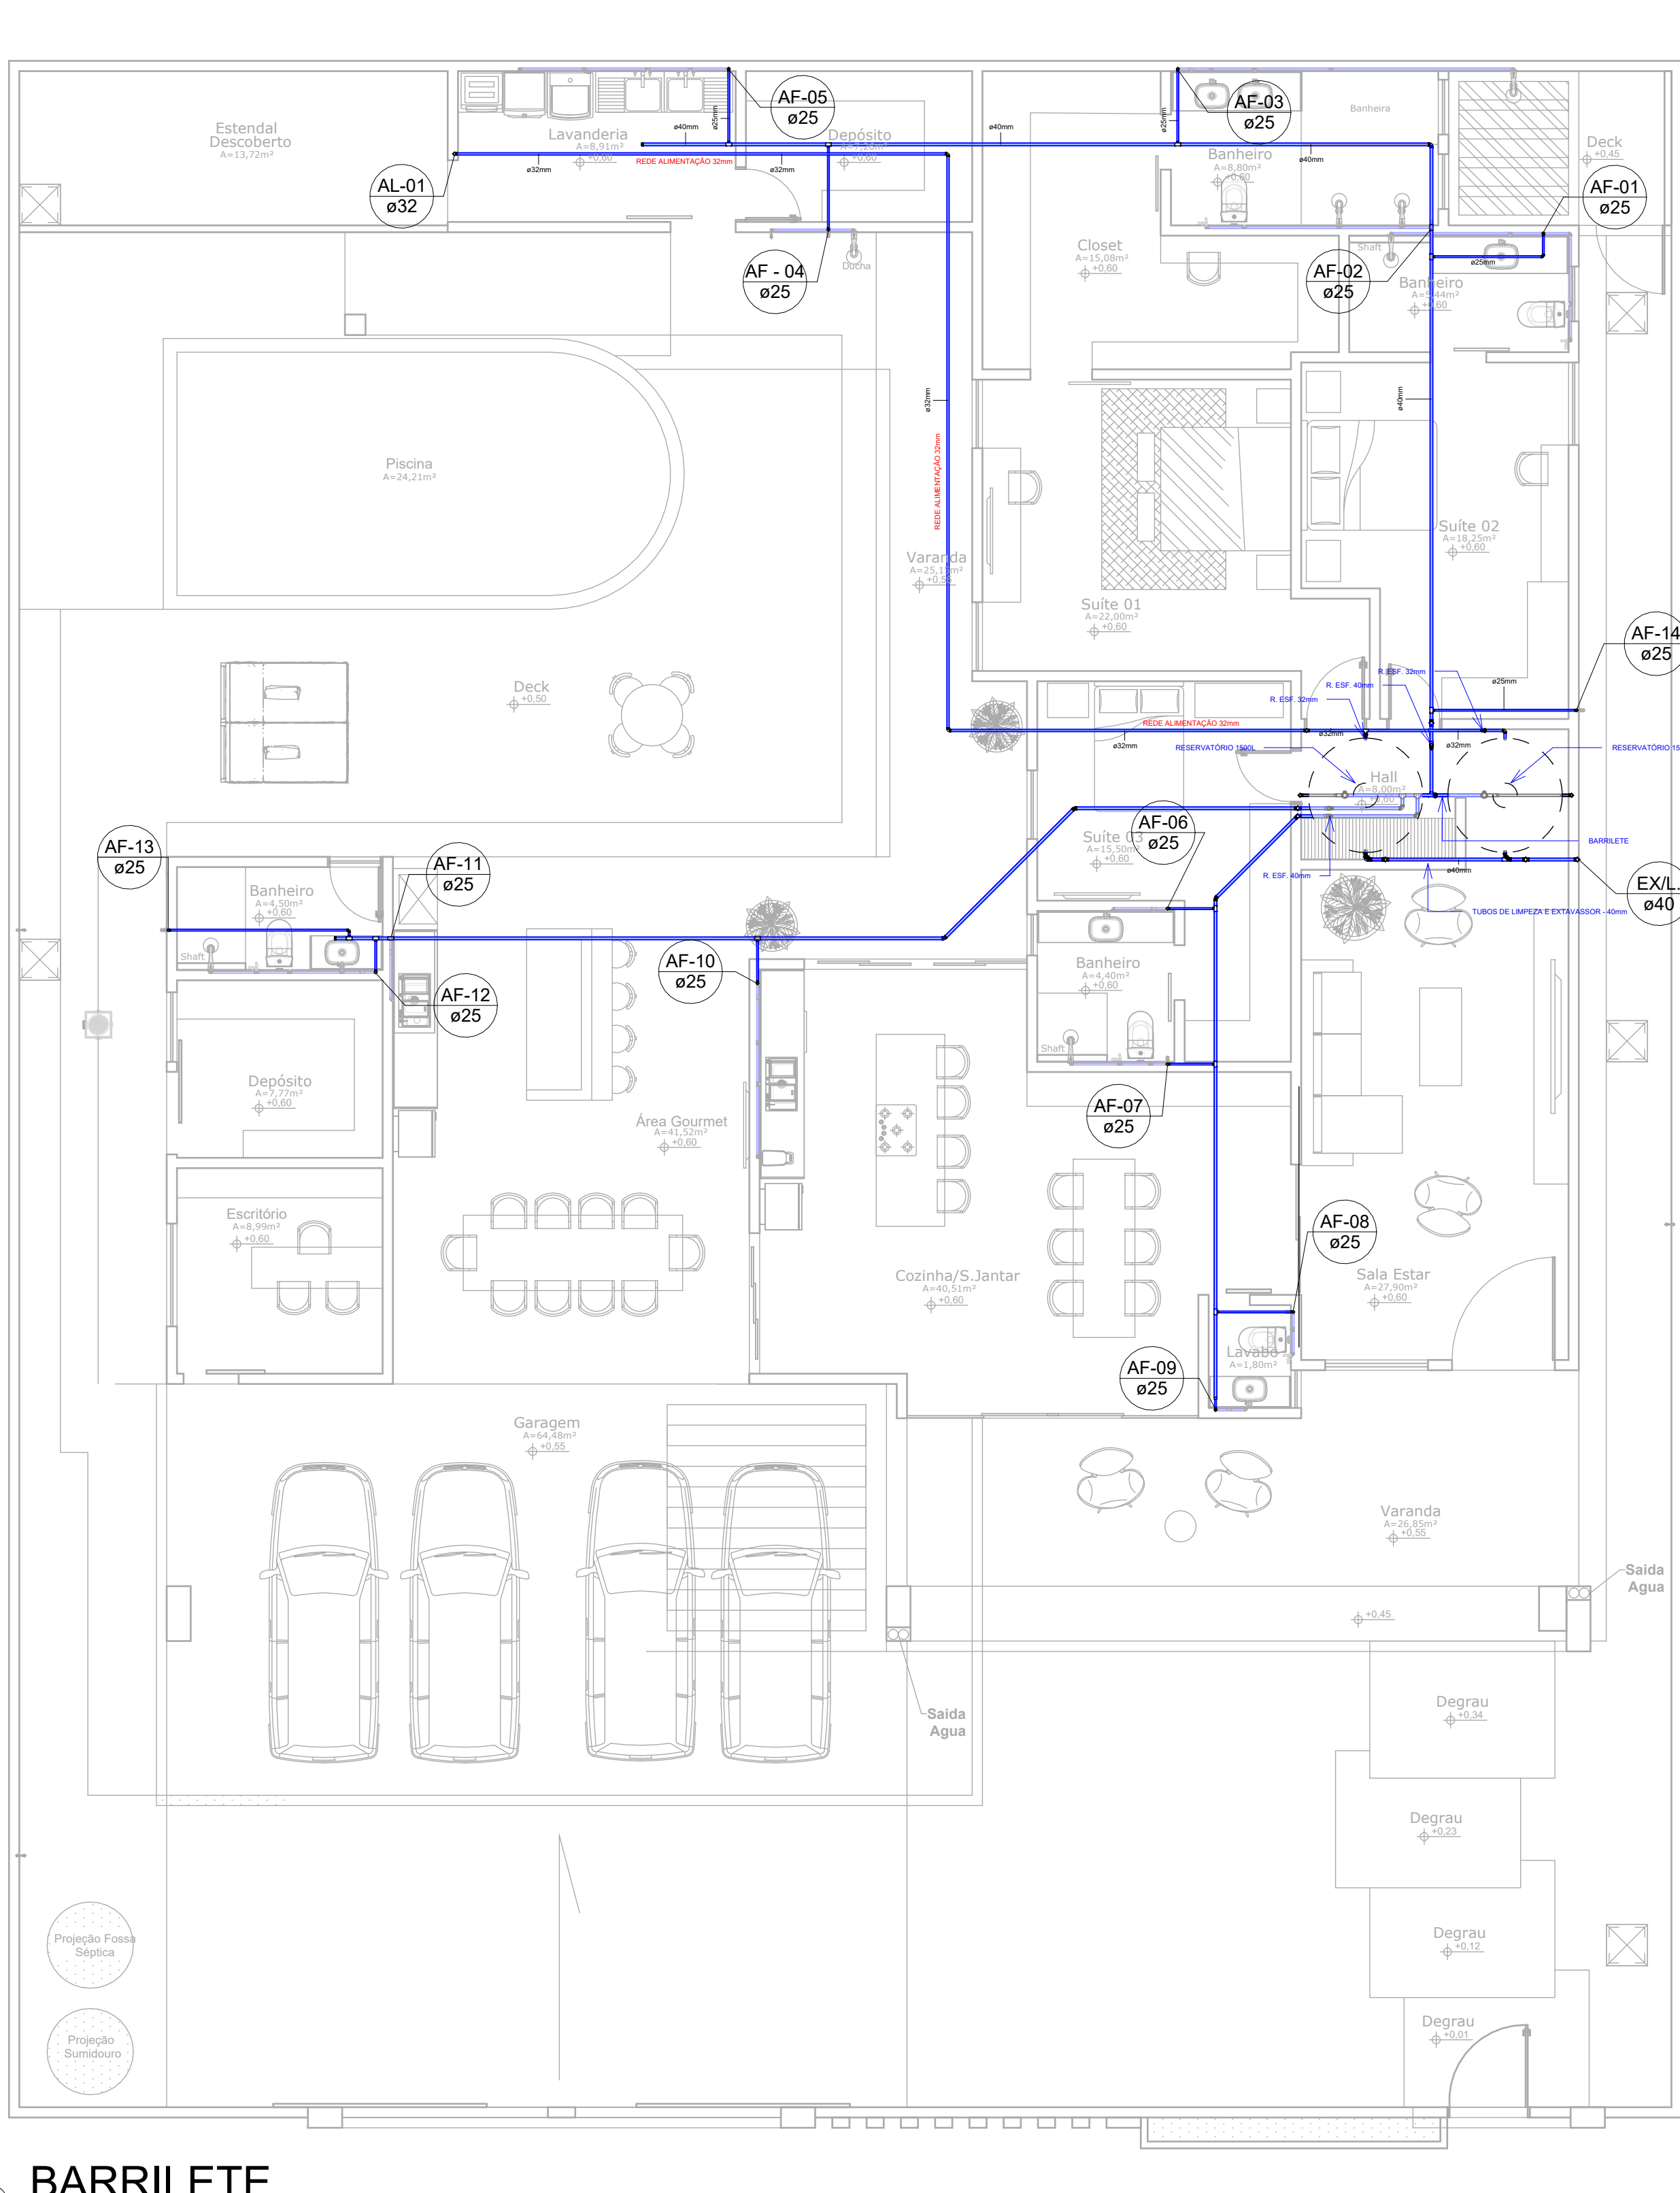


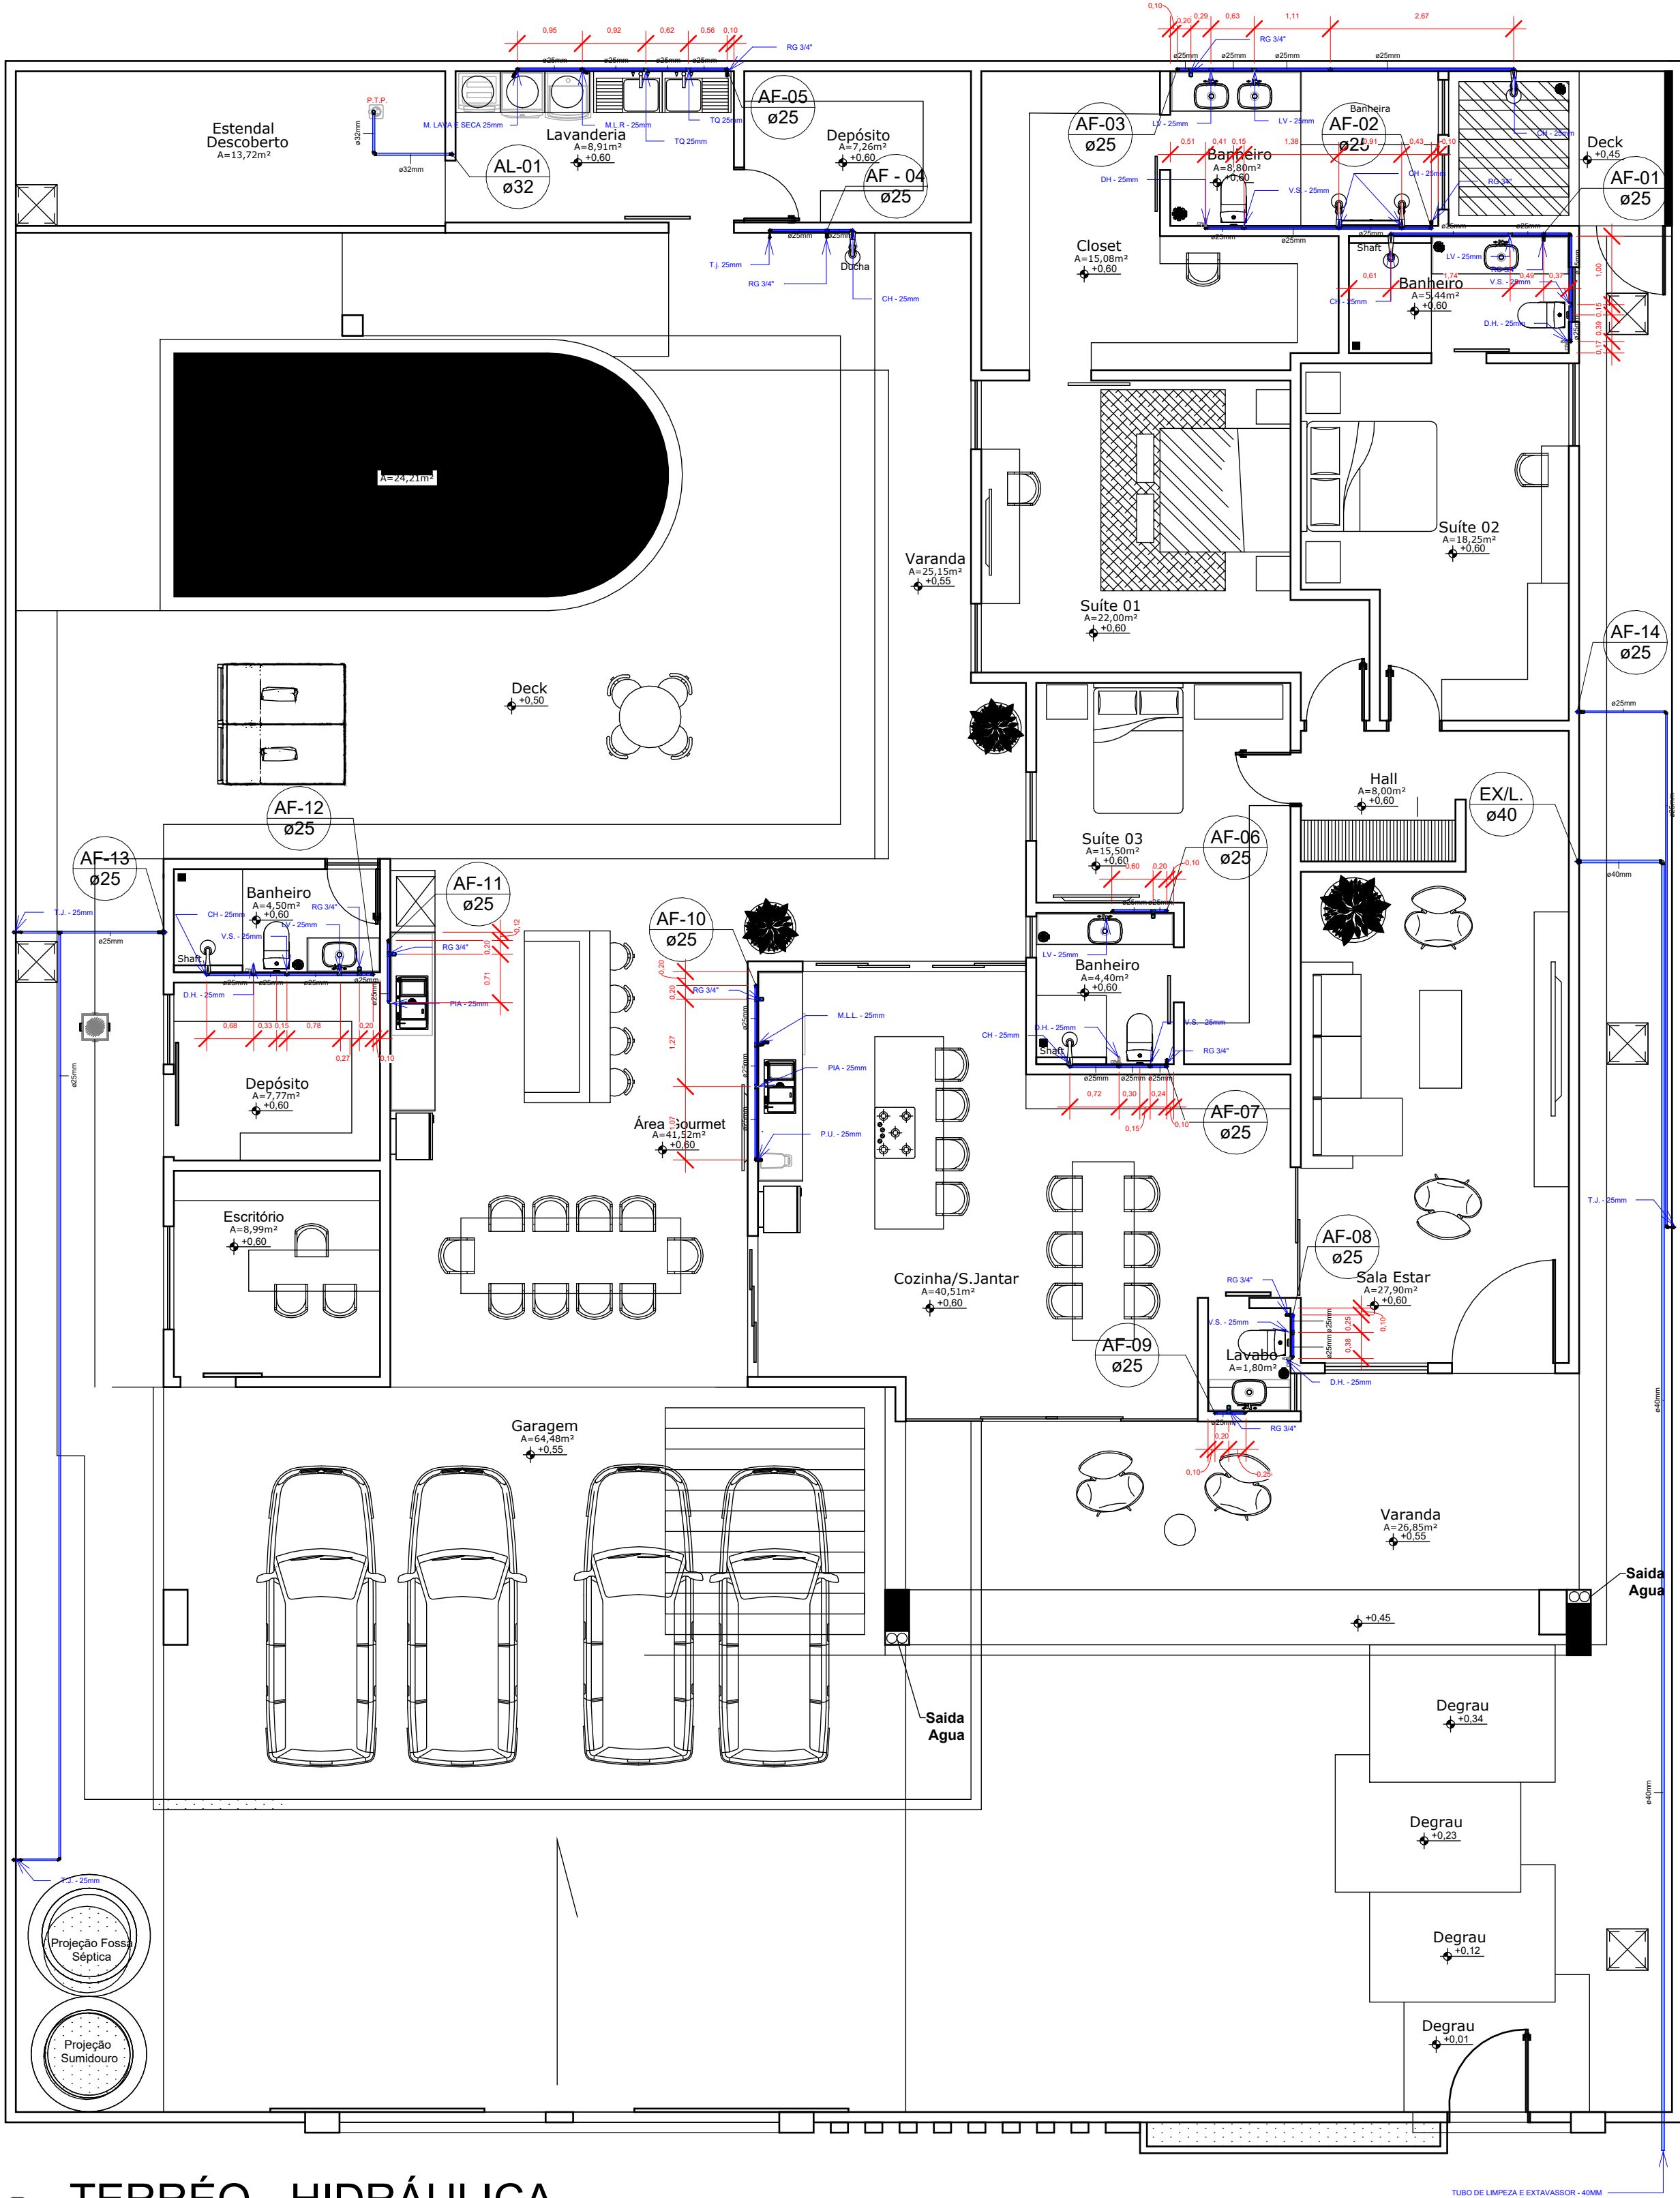

1 TERRÉO - HIDRÁULICA

1 : 75

Conexões para Água Fria			
Quantidade	Descrição	Linha	Código
7	Bucha de Redução Soldável Curta 32x25mm, PVC Marrom, Água Fria - TIGRE	Soldável	
3	Bucha de Redução Soldável Curta 40x32mm, PVC Marrom, Água Fria - TIGRE	Soldável	
2	Cap Soldável 40mm, PVC Marrom, Água Fria - TIGRE	Soldável	
7	Joelho 45° Soldável 40mm, PVC Marrom, Água Fria - TIGRE	Soldável	
19	Joelho 90° Roscável com Bucha de Latão 3/4", PVC Branco, Água Fria - TIGRE	Roscável	
47	Joelho 90° Soldável 25mm, PVC Marrom, Água Fria - TIGRE	Soldável	
13	Joelho 90° Soldável 32mm, PVC Marrom, Água Fria - TIGRE	Soldável	
15	Joelho 90° Soldável 40mm, PVC Marrom, Água Fria - TIGRE	Soldável	
2	Joelho 90° Soldável com Bucha de Latão 25 x 3/4", PVC Marrom, Água Fria - TIGRE	Soldável	
21	Produto Inexistente	Soldável	
13	Tê de Redução Soldável 40x25mm, PVC Marrom, Água Fria - TIGRE	Soldável	
1	Tê de Redução Soldável 40x32mm, PVC Marrom, Água Fria - TIGRE	Soldável	
14	Tê Soldável 25mm, PVC Marrom, Água Fria - TIGRE	Soldável	
1	Tê Soldável 32mm, PVC Marrom, Água Fria - TIGRE	Soldável	
7	Tê Soldável 40mm, PVC Marrom, Água Fria - TIGRE	Soldável	
7	Tê Soldável com Bucha de Latão na Bolsa Central 25 x 3/4", PVC Marrom, Água Fria - TIGRE	Soldável	
1	União Soldável 40mm, PVC Marrom, Água Fria - TIGRE	Soldável	

2 BARRILETE

1 : 75


Registros e Válvulas			
Quantidade	Descrição	Size	Fabricante
6	Adaptador Soldável com Anel para Caixa d'Água com Registro, PVC Branco, Água Fria - TIGRE		© Tigre S/A
8	Adaptador Soldável com Anel para Caixa d'Água, PVC Branco, Água Fria - TIGRE		© Tigre S/A
7	Registro de Chuveiro Aquatherm® Cromado 22mm, CPVC, Água Quente - TIGRE	22,00 mmø-22,00 mmø	© Tigre S/A
14	Registro de Gaveta PVC Cromado 3/4" - TIGRE	25,00 mmø-25,00 mmø	© Tigre S/A
3	Registro Esfera VS Compacto Soldável 40mm - TIGRE	40,00 mmø-40,00 mmø	© Tigre S/A
2	Registro Esfera VS Soldável 25mm - TIGRE	25,00 mmø-25,00 mmø	© Tigre S/A

Tubos Rígidos		
Comprimento	Descrição	Diâmetro
Tubo Soldável Marrom		
118,71	Tubo Soldável Marrom	25,00 mm
39,66	Tubo Soldável Marrom	32,00 mm
94,96	Tubo Soldável Marrom	40,00 mm
Tubo Série Normal		
20,55	Tubo Série Normal	40,00 mm
100,57	Tubo Série Normal	50,00 mm
1,68	Tubo Série Normal	75,00 mm
93,80	Tubo Série Normal	100,00 mm

PREFEITURA:	CREA:
BOMBEIROS:	

PROJETO HIDROSSANITÁRIO

PROPRIETÁRIO: Pedro Alves Barros		CPF: 136.626.002-34	
PROJETO: Victor Omir Barbosa Barros Lima		CREA 214.05/D-GO	
RESP. TÉCNICO: Victor Omir Barbosa Barros Lima		CREA 214.05/D-GO	
FOLHA P01 /05	PROJETO: Residencial LOCAL: RUA 07, QUADRA 08, LOTES 06A e 07, LOTEAMENTO ADEMAR GUIMARÃES - REDENÇÃO - PA		
DESENHO	RESPONSÁVEL	INSCRIÇÃO	RUBRICA
CÓPIA	Eng. Welhito Batista		
VISTO	Eng. Welhito Batista		
ESCALAS	CONTEÚDO:	ÁREA DO TERRENO: ÁREA DA CONDIÇÃO DE OCUPIÇÃO: ÍNDICE DE APROV.:	
INDICADO		ÁREA TERREO: ÁREA PAV. SUPERIOR:	
NOME DO ARQUIVO		INSC NO CREA	

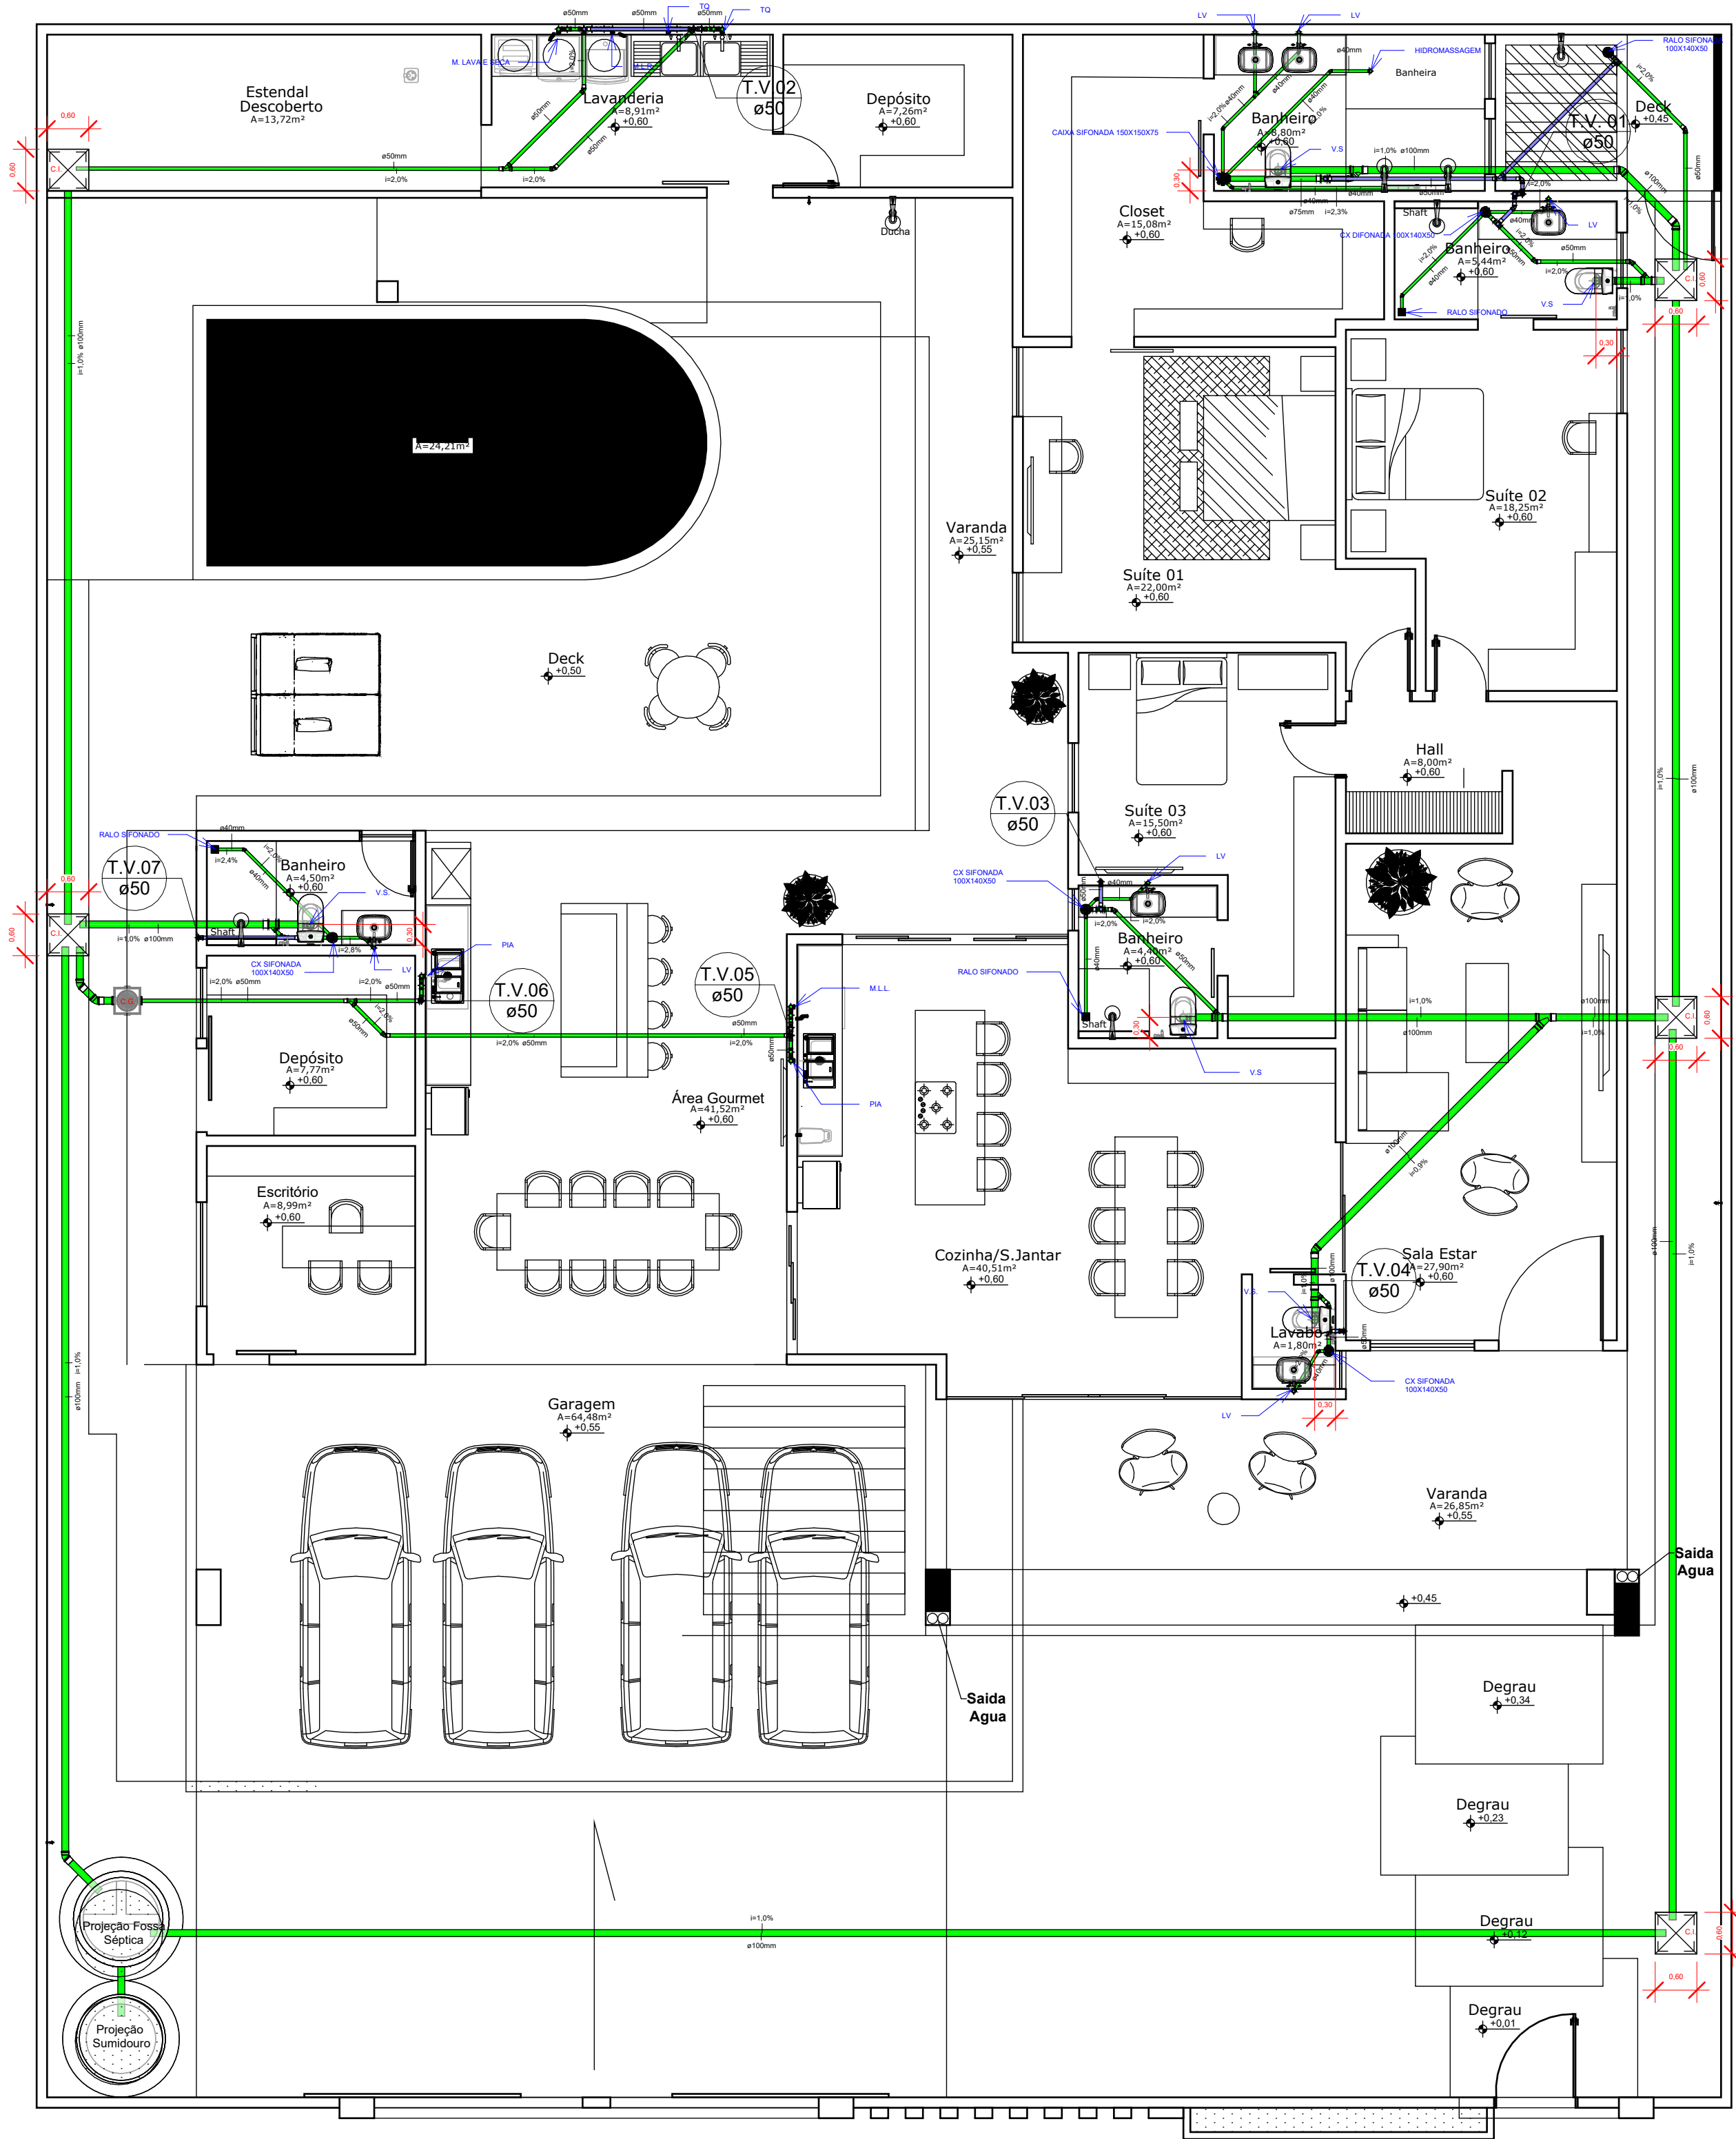

1 TERRÃO - SANITÁRIA
1 : 75


Tubos Rígidos		
Comprimento	Descrição	Diâmetro
Tubo Soldável Marrom		
118,71	Tubo Soldável Marrom	25,00 mm
39,66	Tubo Soldável Marrom	32,00 mm
94,96	Tubo Soldável Marrom	40,00 mm
Tubo Série Normal		
20,55	Tubo Série Normal	40,00 mm
100,57	Tubo Série Normal	50,00 mm
1,68	Tubo Série Normal	75,00 mm
93,80	Tubo Série Normal	100,00 mm

Caixas e Ralos		
Quantidade	Sistema	Descrição
5	Esgoto	Antiespuma 100 mm, Esgoto - TIGRE
1	Esgoto	Antiespuma 150 mm, Esgoto - TIGRE
1	Esgoto	Caixa de Gordura 100x75x50mm, Esgoto - TIGRE
5	Esgoto	Caixa Sifonada Girafácil (5 Entradas), Montada com Grelha e Porta Grelha Quadrados Inox 100 x 140 x 50mm, Esgoto - TIGRE
1	Esgoto	Caixa Sifonada Girafácil (5 Entradas), Montada com Grelha e Porta Grelha Redondos Inox 150 x 170 x 75mm, Esgoto - TIGRE
2	Água Fria	Cj Corpo/Tampa Caixa d'Água 1500 litros RT, Água Fria - TIGRE
3	Esgoto	Porta Grelha Quadrado p/ Grelha Quadrada Branca 100mm, Esgoto - TIGRE
1	Esgoto	Prolongador com entrada DN300, Esgoto - TIGRE
8	Esgoto	Prolongamento p/ Caixa Sifonada 100 x 100mm, Esgoto - TIGRE
1	Esgoto	Prolongamento p/ Caixa Sifonada 150 x 200mm, Esgoto - TIGRE
3	Esgoto	Ralo Quadrado Montado - Prata c/ grelha alumínio 100x53x40mm, Esgoto - TIGRE
2	Água Fria	Tampa para Caixa d'Água 1500 litros RT, Água Fria - TIGRE
2	Água Fria	Torneira Bóia para Caixa d'Água 1/2", Água Fria - TIGRE

2 VISTA HIDROSSANITÁRIA

Caixas de Gordura e Inspeção					
Quantidade	Sistema	Descrição	Linha	Código	Fabricante
Caixa de Gordura 100x75x50mm, Esgoto - TIGRE					
1	Esgoto	Caixa de Gordura 100x75x50mm, Esgoto - TIGRE	Caixas de Gordura e Inspeção	27801005	© Tigre S/A
Prolongador com entrada DN300, Esgoto - TIGRE					
1	Esgoto	Prolongador com entrada DN300, Esgoto - TIGRE	Caixas de Gordura e Inspeção	27801501	© Tigre S/A
2					

Conexões para Esgoto				
Quantidade	Sistema	Descrição	Linha	Código
11	Esgoto	Joelho 45° 40mm, Esgoto Série Normal - TIGRE	Série Normal	
19	Esgoto	Joelho 45° 50mm, Esgoto Série Normal - TIGRE	Série Normal	
1	Esgoto	Joelho 45° 75mm, Esgoto Série Normal - TIGRE	Série Normal	
6	Esgoto	Joelho 45° 100mm, Esgoto Série Normal - TIGRE	Série Normal	
14	Esgoto	Joelho 90° 40mm, Esgoto Série Normal - TIGRE	Série Normal	
23	Esgoto	Joelho 90° 50mm, Esgoto Série Normal - TIGRE	Série Normal	
5	Esgoto	Joelho 90° 100mm, Esgoto Série Normal - TIGRE	Série Normal	
1	Esgoto	Junção Simples 40 x 40mm, Esgoto Série Normal - TIGRE	Série Normal	
9	Esgoto	Junção Simples 50 x 50mm, Esgoto Série Normal - TIGRE	Série Normal	
4	Esgoto	Junção Simples 100 x 50mm, Esgoto Série Normal - TIGRE	Série Normal	
1	Esgoto	Junção Simples 100 x 75mm, Esgoto Série Normal - TIGRE	Série Normal	
1	Esgoto	Junção Simples 100 x 100mm, Esgoto Série Normal - TIGRE	Série Normal	
69	Esgoto	Luva Simples 50mm, Esgoto Série Normal - TIGRE	Série Normal	
2	Esgoto	Luva Simples 75mm, Esgoto Série Normal - TIGRE	Série Normal	
17	Esgoto	Luva Simples 100mm, Esgoto Série Normal - TIGRE	Série Normal	
34	Esgoto	Produto Inexistente	Série Normal	<varia>
4	Esgoto	Terminal de Ventilação 50mm, Esgoto Série Normal - TIGRE	Série Normal	
17	Esgoto	Tê 50 x 50mm, Esgoto Série Normal - TIGRE	Série Normal	
1	Esgoto	Tê 75 x 50mm, Esgoto Série Normal - TIGRE	Série Normal	

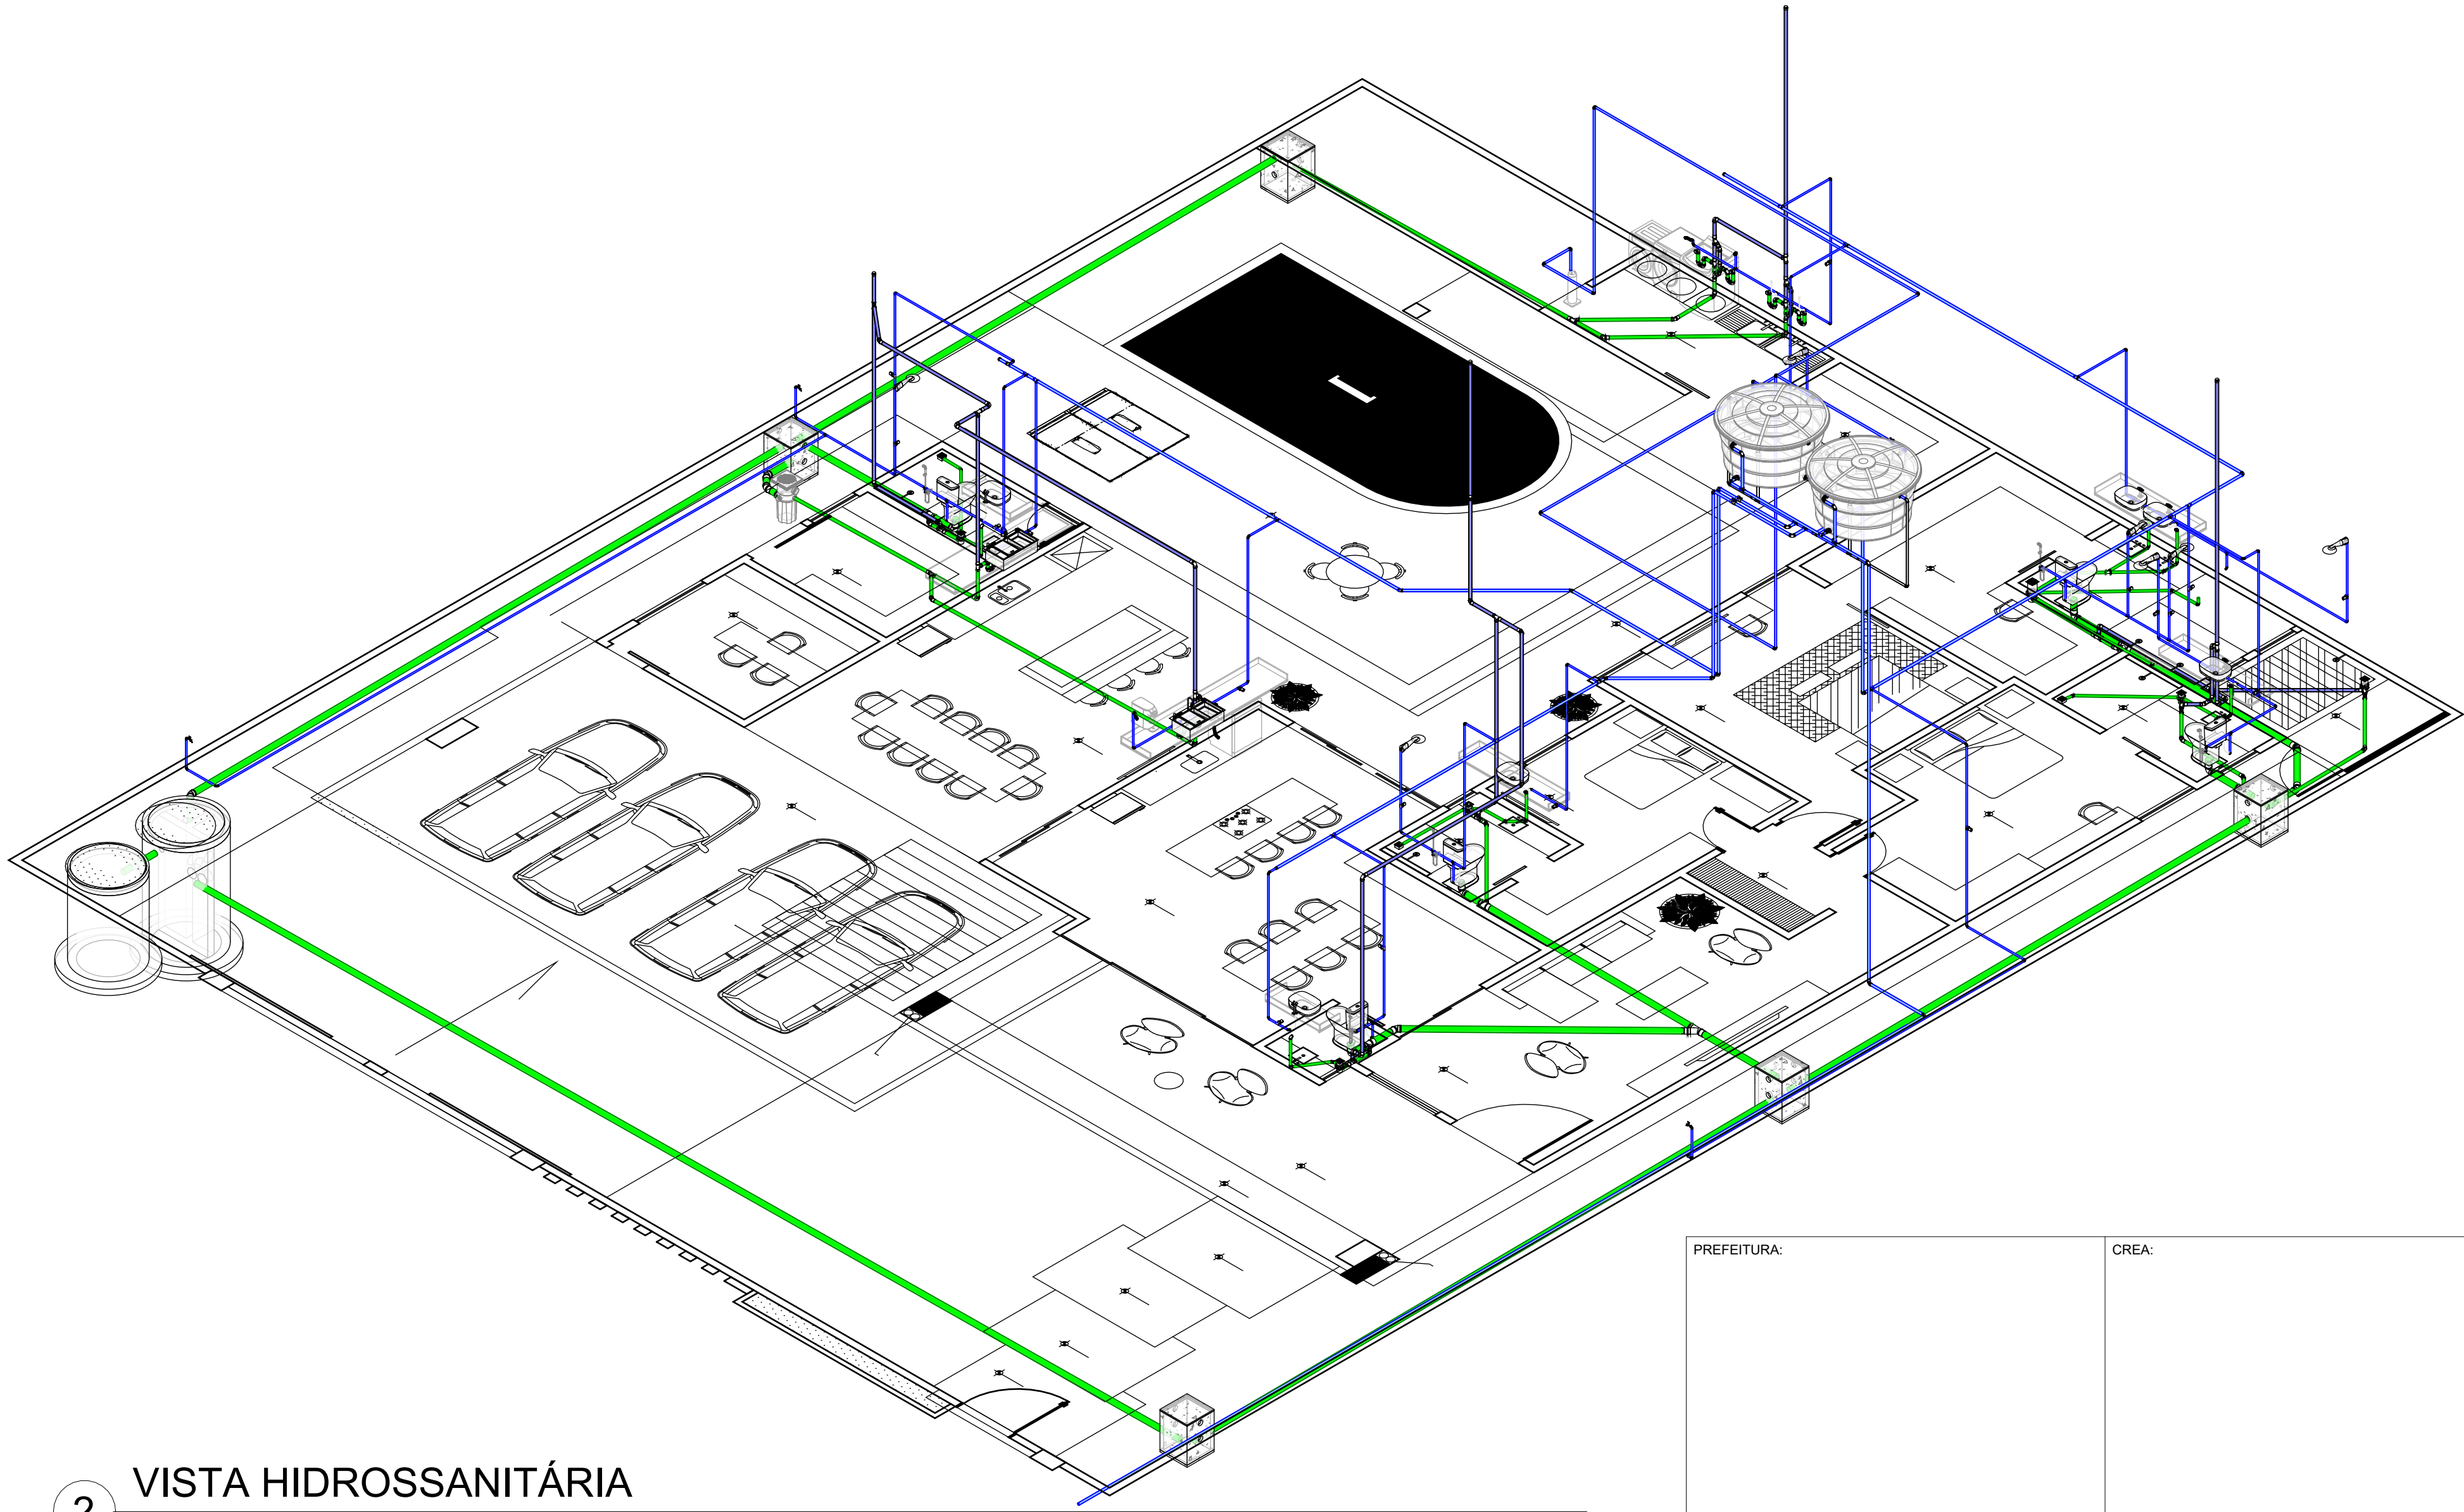


PREFEITURA:	CREA:
BOMBEIROS:	


PROJETO HIDROSSANITÁRIO

PROPRIETÁRIO: Pedro Alves Barros	CPF: 136.626.002-34
PROJETO: Victor Omir Barbosa Barros Lima	CREA 214.05/D-GO
RESP. TÉCNICO: Victor Omir Barbosa Barros Lima	CREA 214.05/D-GO


FOLHA P02 /05	PROJETO: Residencial LOCAL: RUA 07, QUADRA 08, LOTES 06A e 07, LOTEAMENTO ADEMAR GUIMARÃES - REDENÇÃO - PA
DESENHO CÓPIA VISTO ESCALAS	RESPONSÁVEL Eng. Welhito Batista RUBRICA CONSTRUTORA LIMA CONTEÚDO: INDICADO
ÁREA DO TERRENO: ÁREA DA CONST.: TAXA DE OCUPAÇÃO: ÍNDICE DE APROV.: NOME DO ARQUIVO INSC NO CREA	

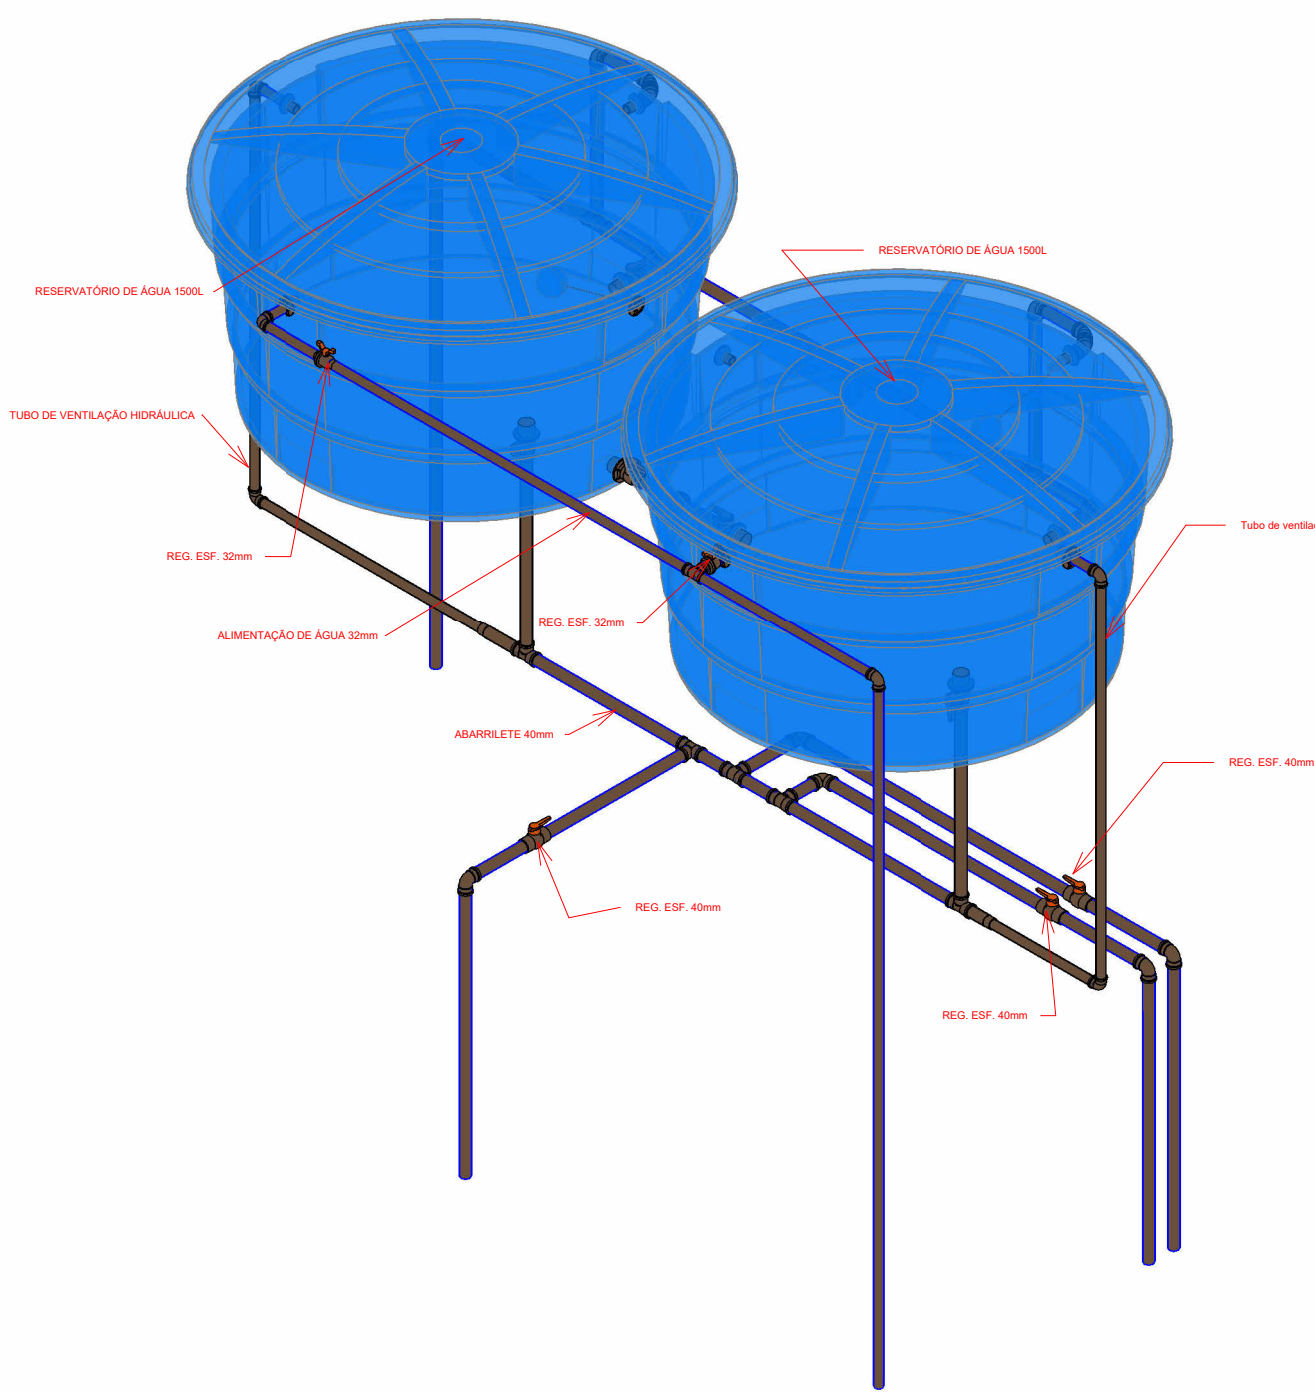


1 DET. RESERVATÓRIOS

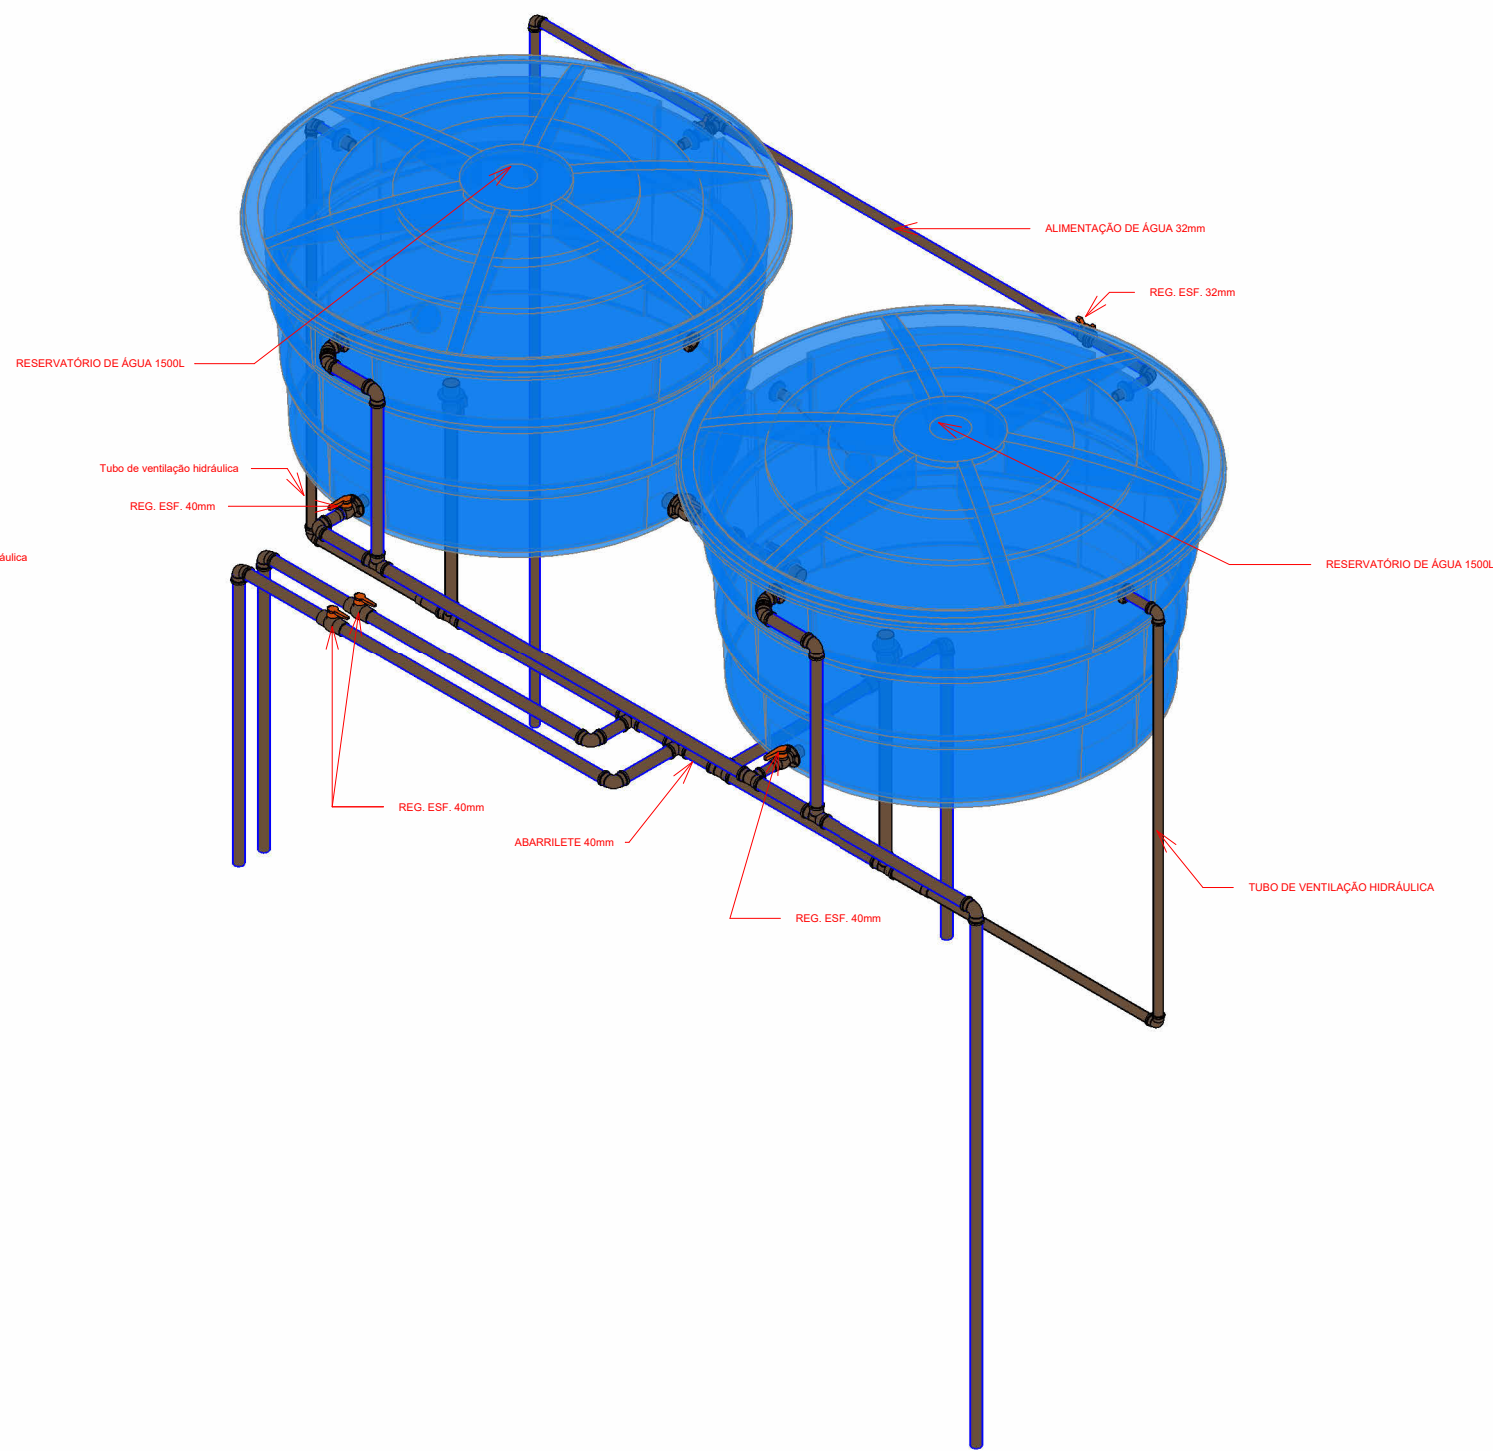


2 DET. RESERVATÓRIOS A

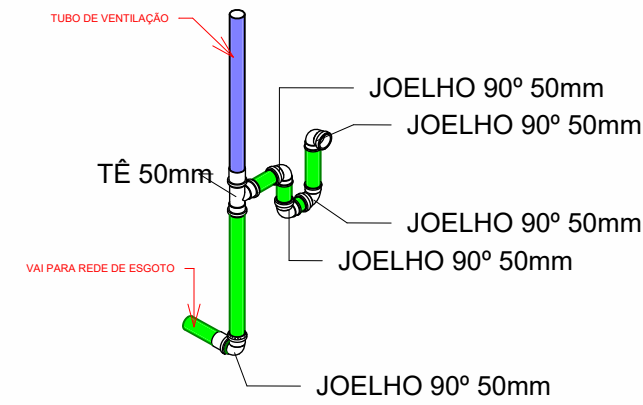


3 DET. SIFÃO EXPERT

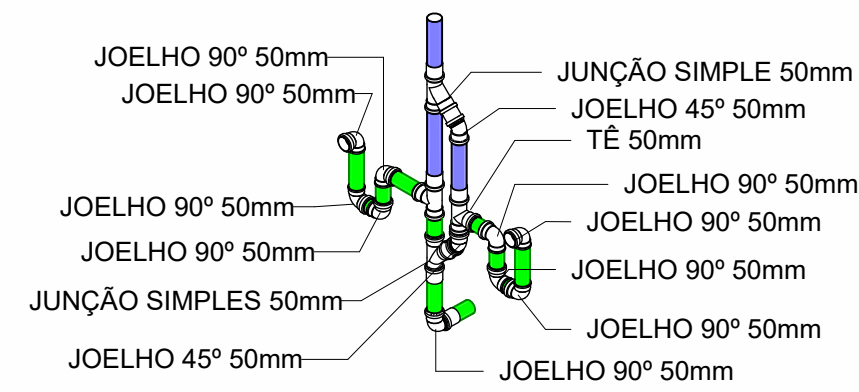


4 DET. SIFÃO EXP.DUPLO

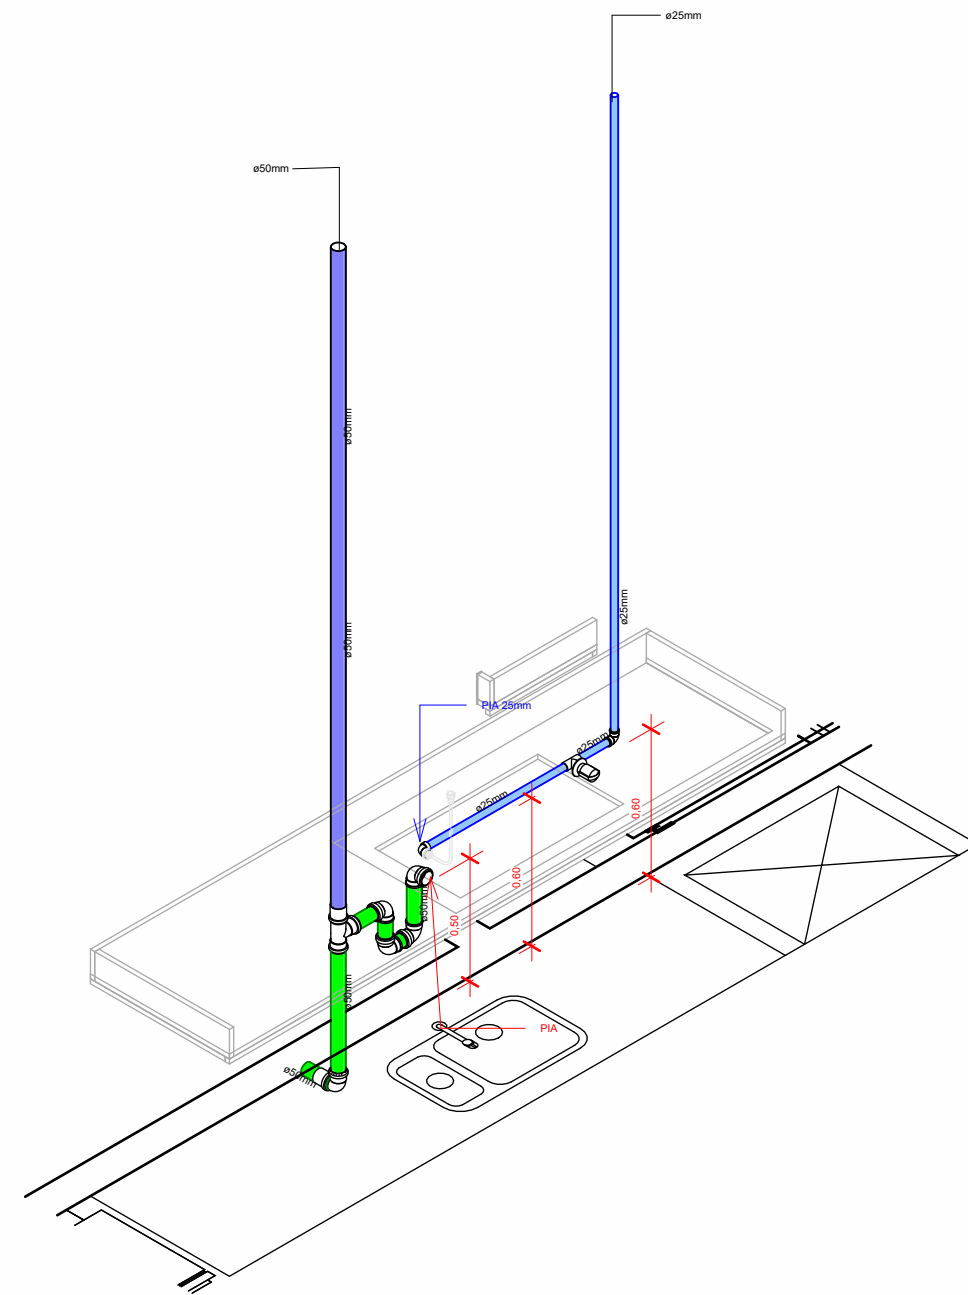

6 ISO - V. GOURMET

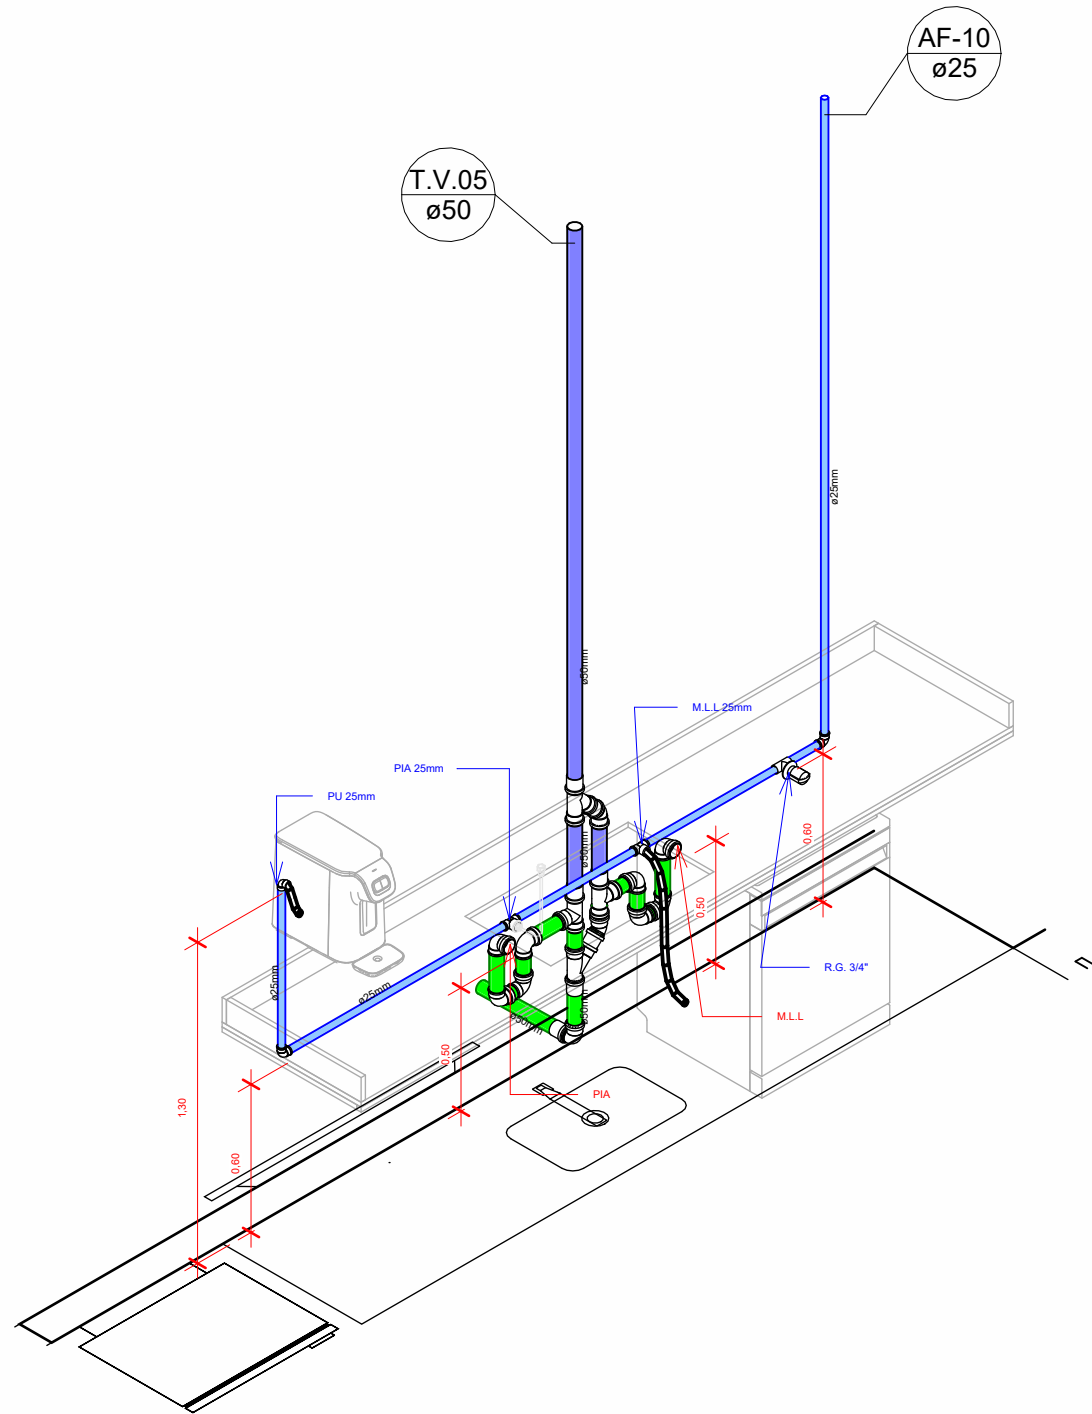

5 ISO - COZINHA

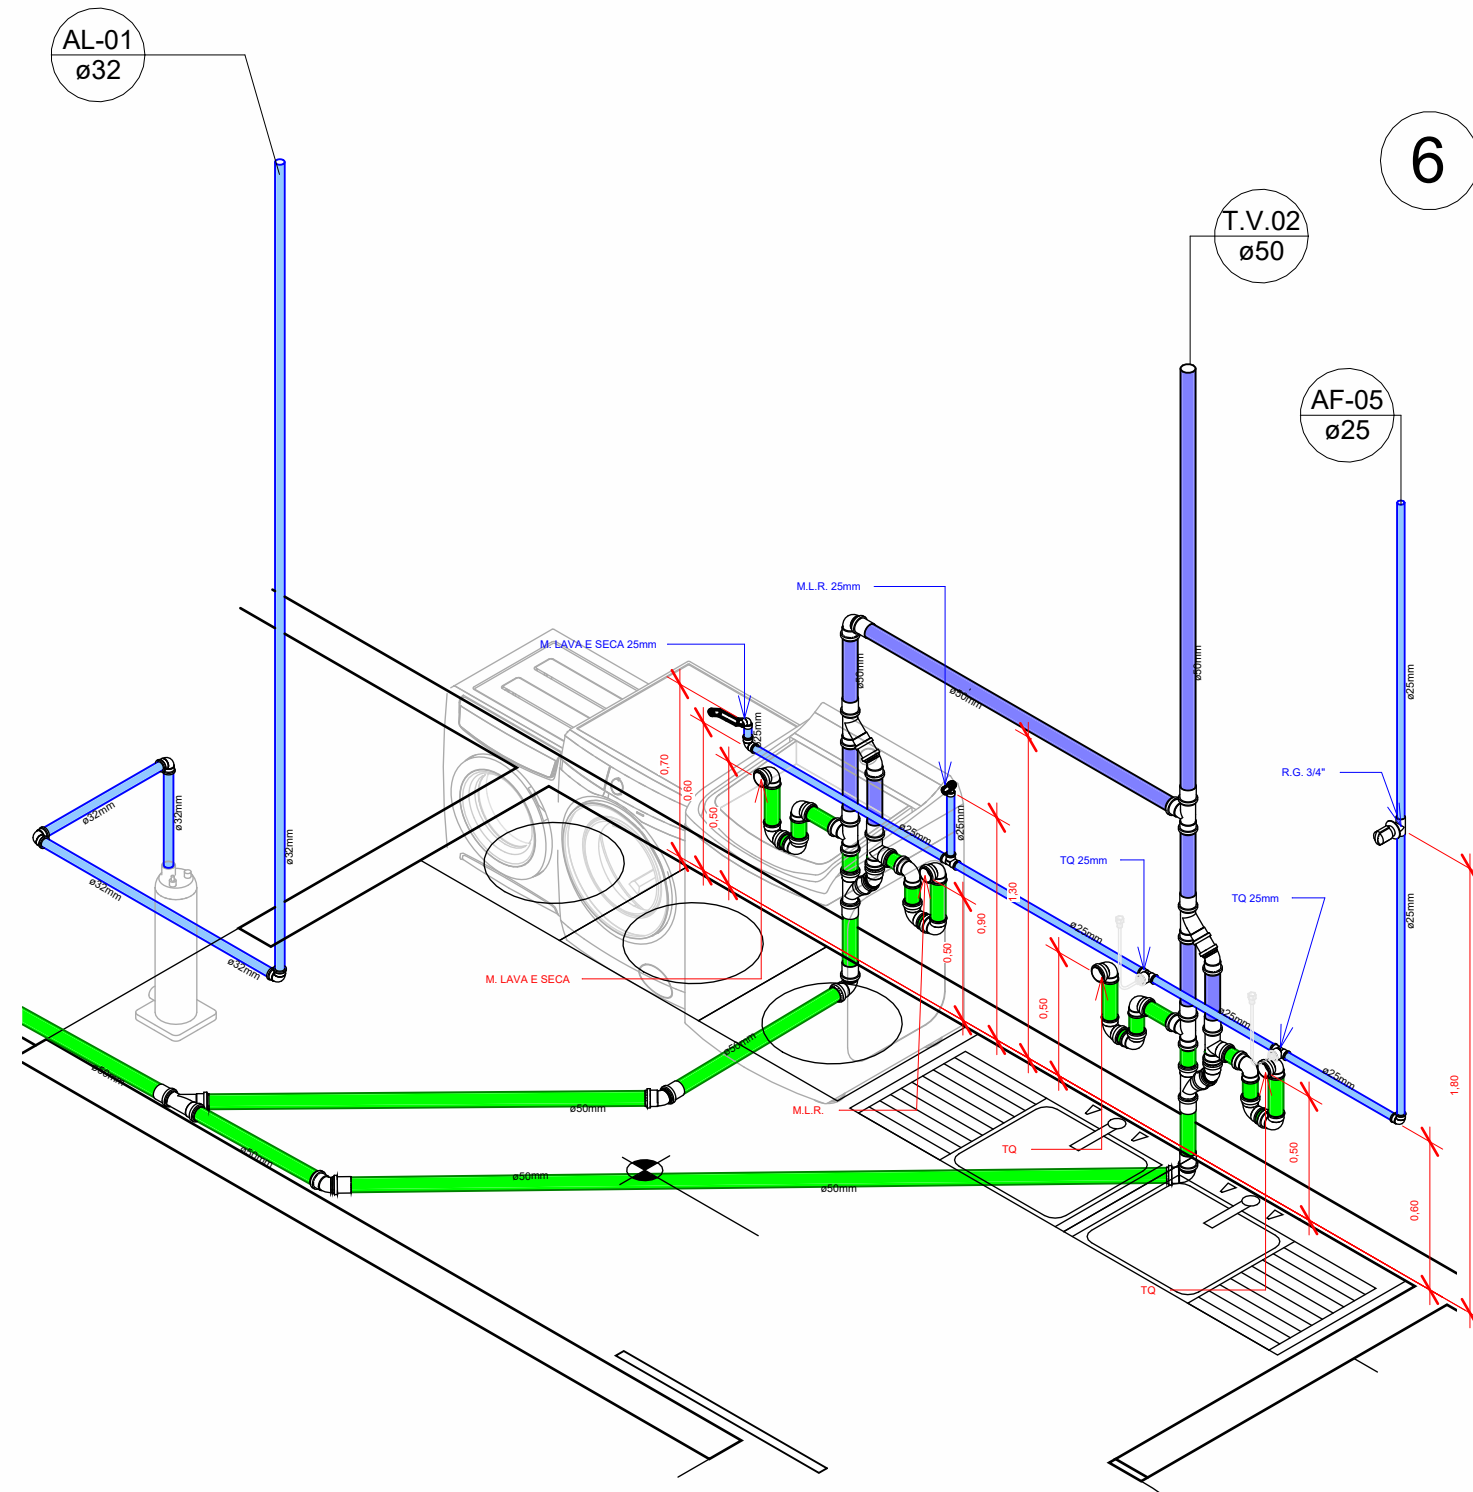


7 ISO - LAVANDERIA

PREFEITURA:	CREA:
BOMBEIROS:	


PROJETO HIDROSSANITÁRIO

PROPRIETÁRIO: Pedro Alves Barros	CPF: 136.626.002-34
PROJETO: Victor Omir Barbosa Barros Lima	CREA 214.05/D-GO
RESP. TECNICO: Victor Omir Barbosa Barros Lima	CREA 214.05/D-GO


FOLHA P03 /05	PROJETO: Residencial LOCAL: RUA 07, QUADRA.08, LOTES.06A e 07, LOTEAMENTO ADEMAR GUIMARÃES - REDENÇÃO - PA
DESENHO CÓPIA VISTO ESCALAS	RESPONSÁVEL Eng. Welhito Batista Eng. Welhito Batista Eng. Welhito Batista CONTEÚDO: INDICADO
CONSTRUTORA LIMA	
ÁREA DO TERRENO: ÁREA DA CONST.: TX DE OCUPAÇÃO: ÍNDICE DE APROV.: NOME DO ARQUIVO INSC NO CREA	

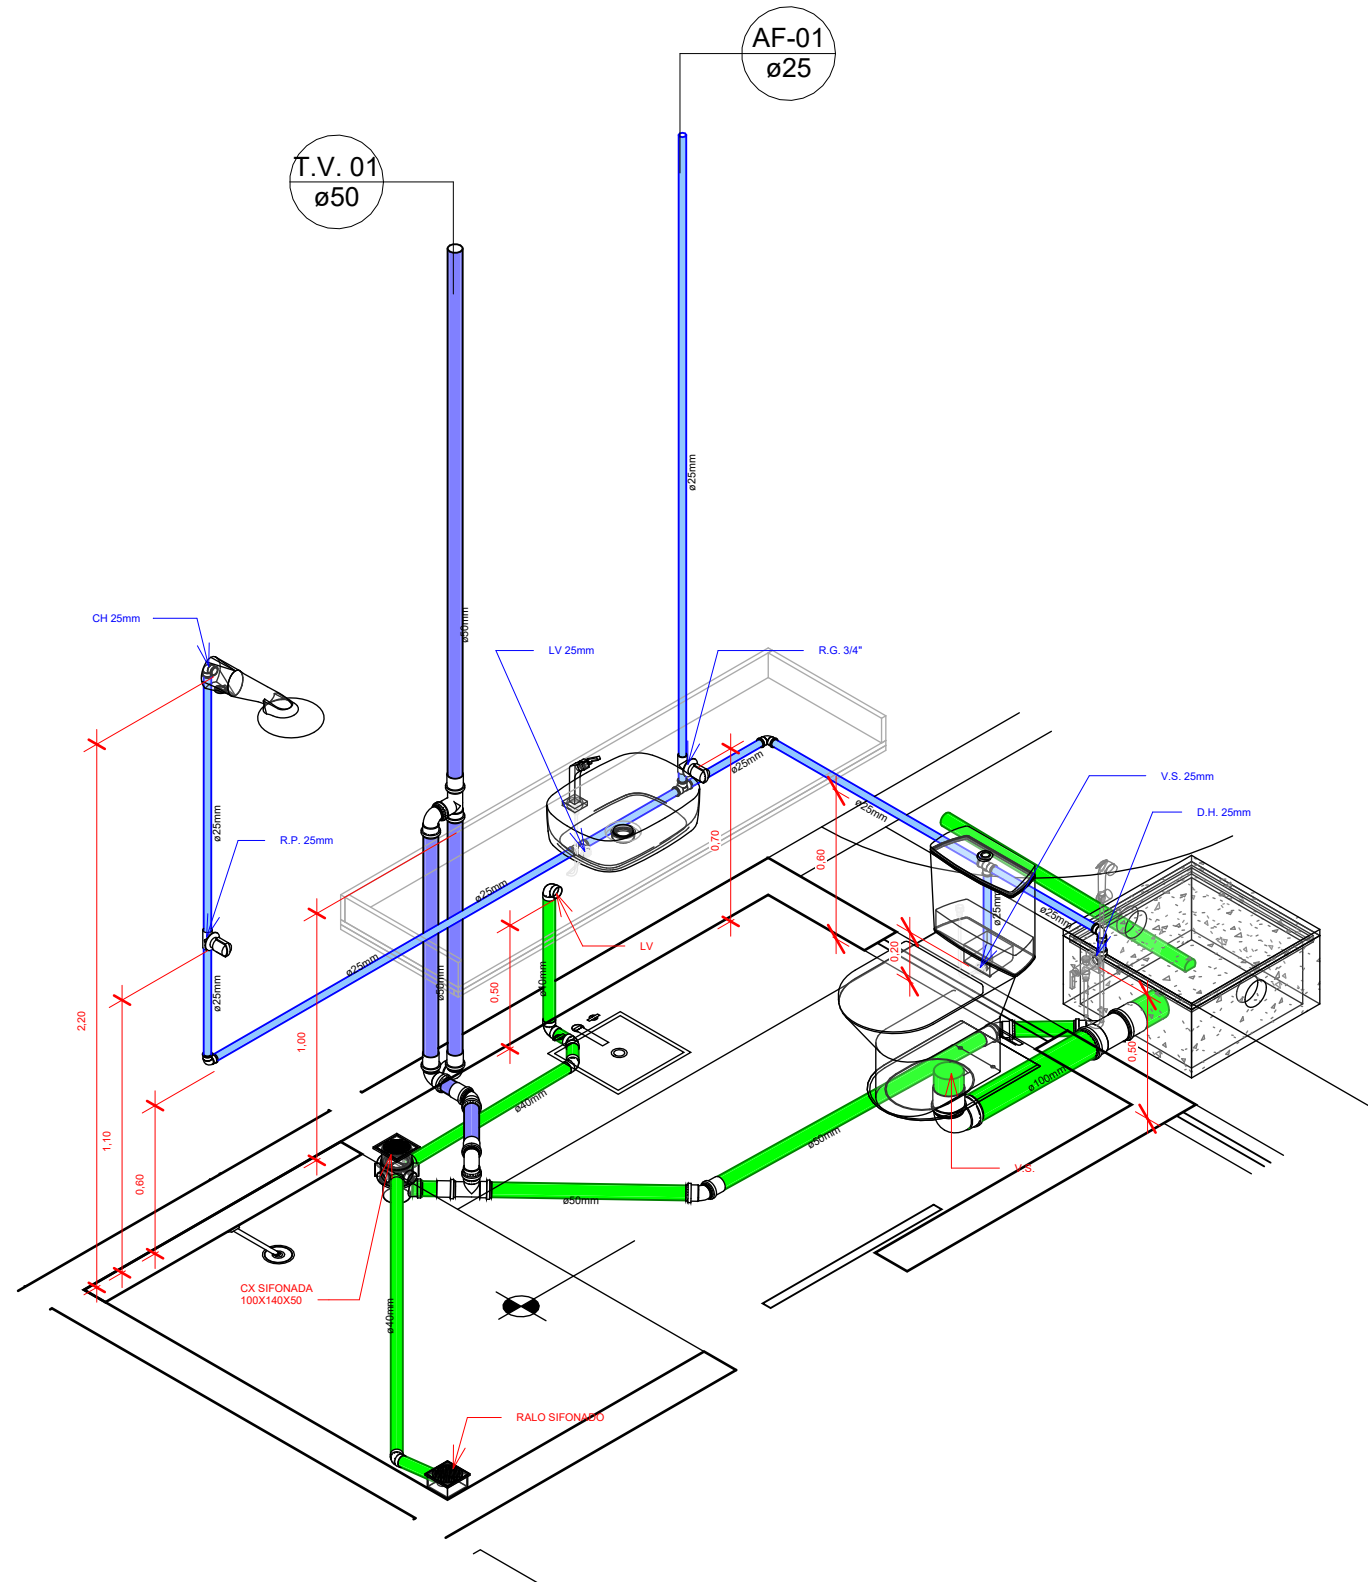


1 ISO - SUÍTE 02

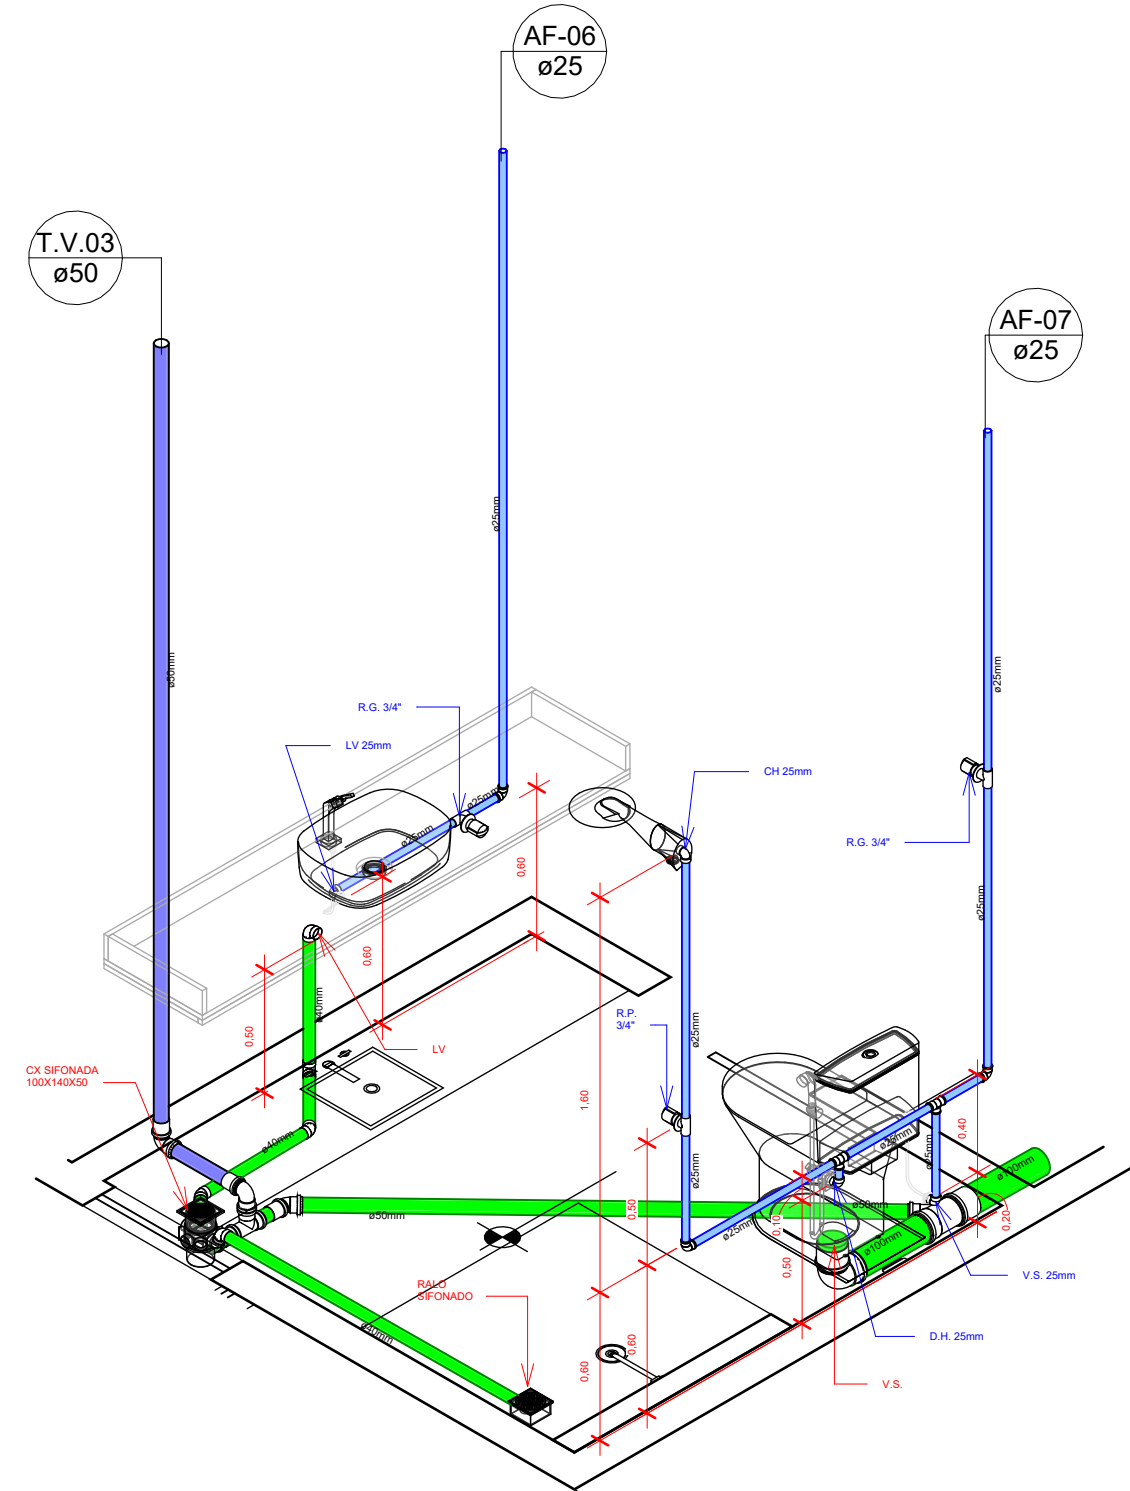


5 ISO - SUÍTE 03

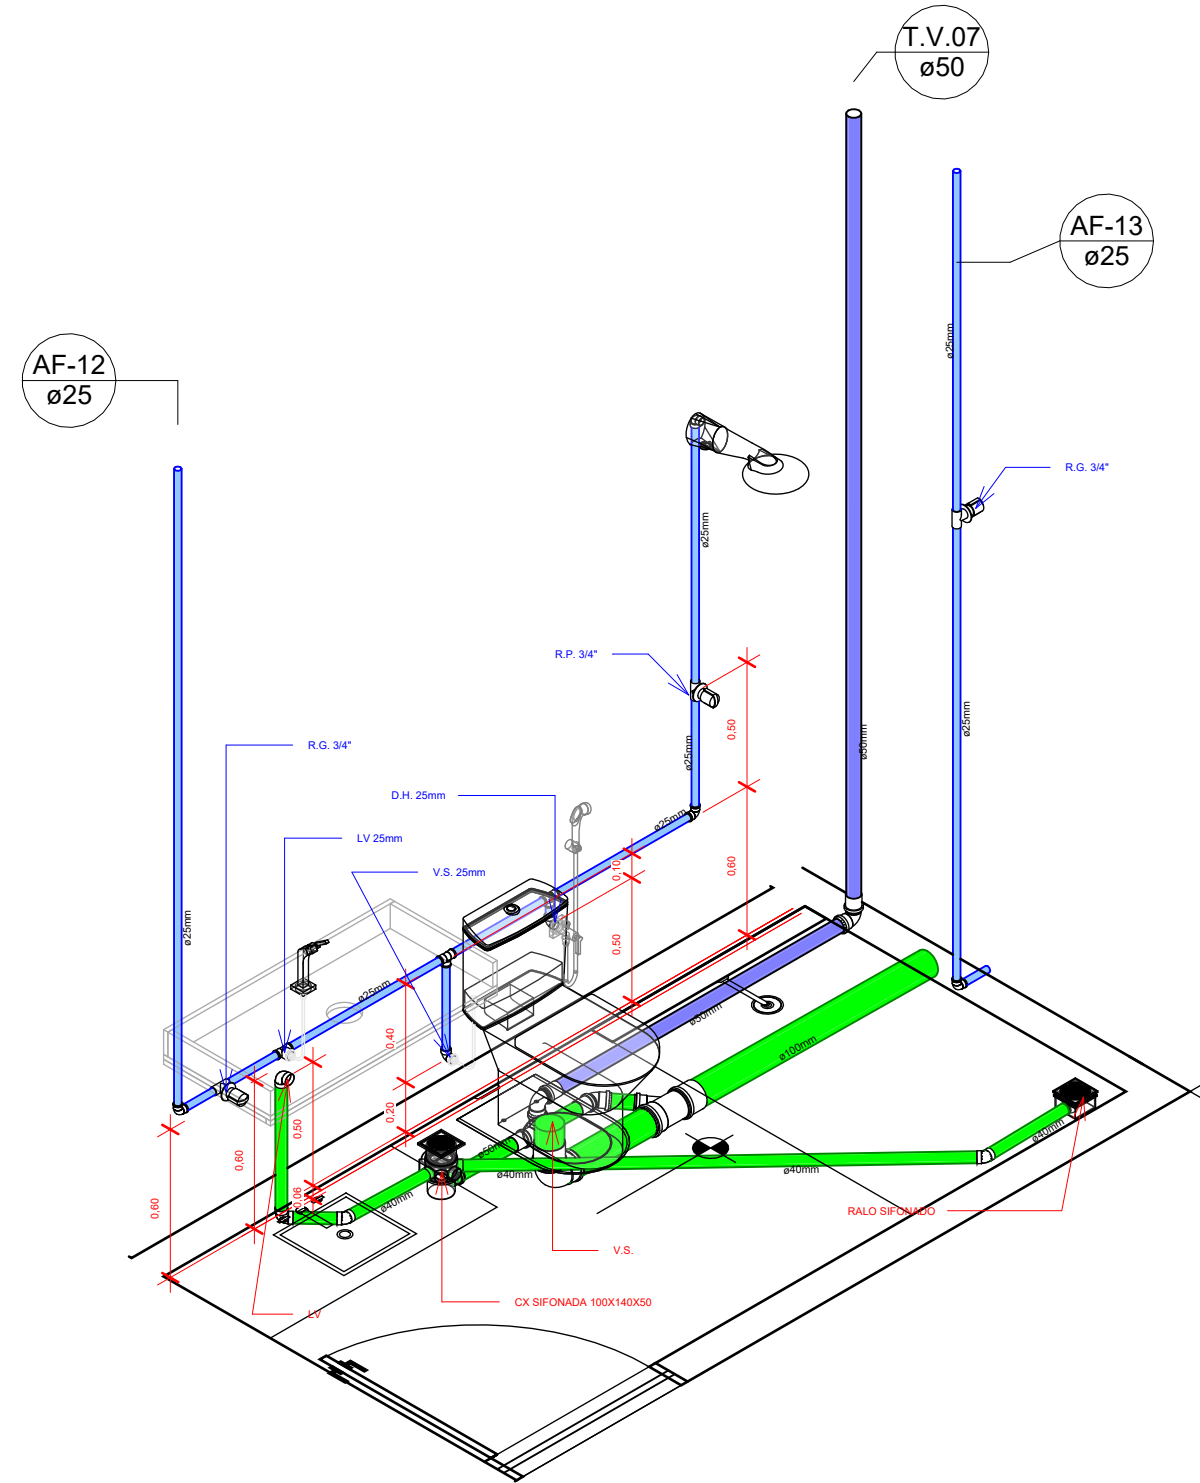

2 ISO - BANHEIRO

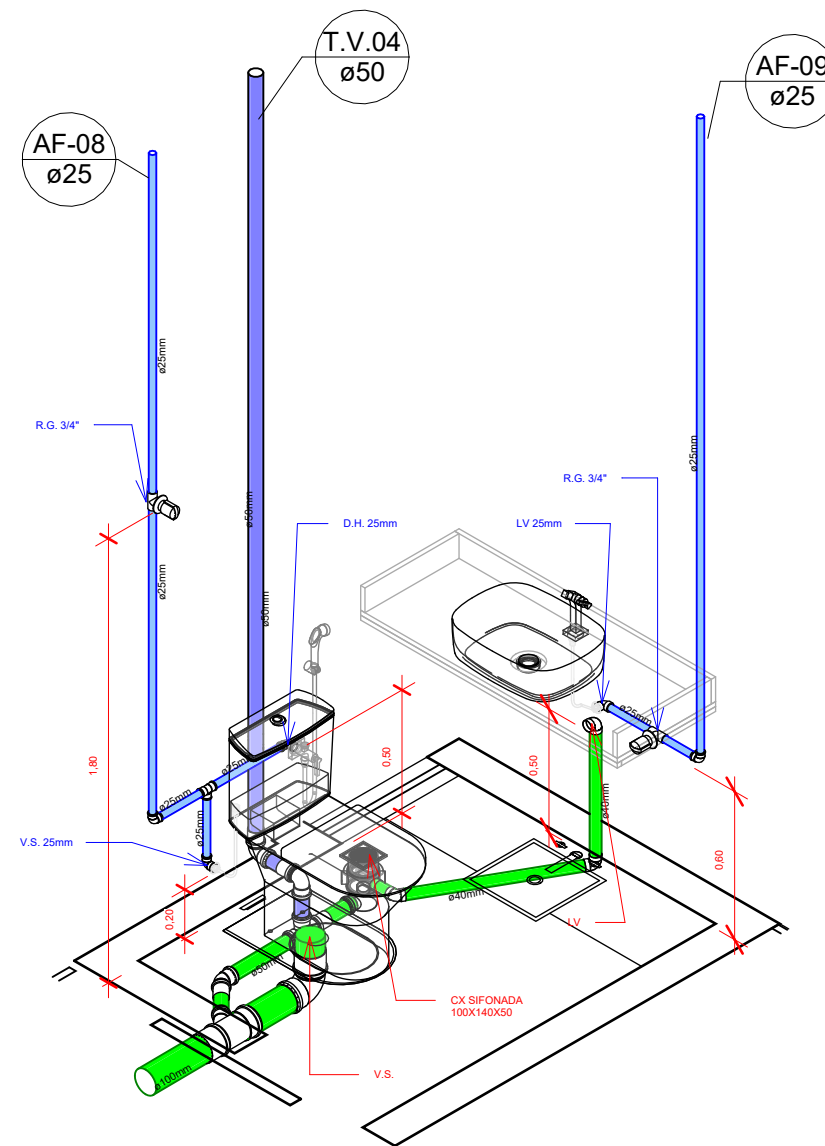


3 ISO - LAVABO

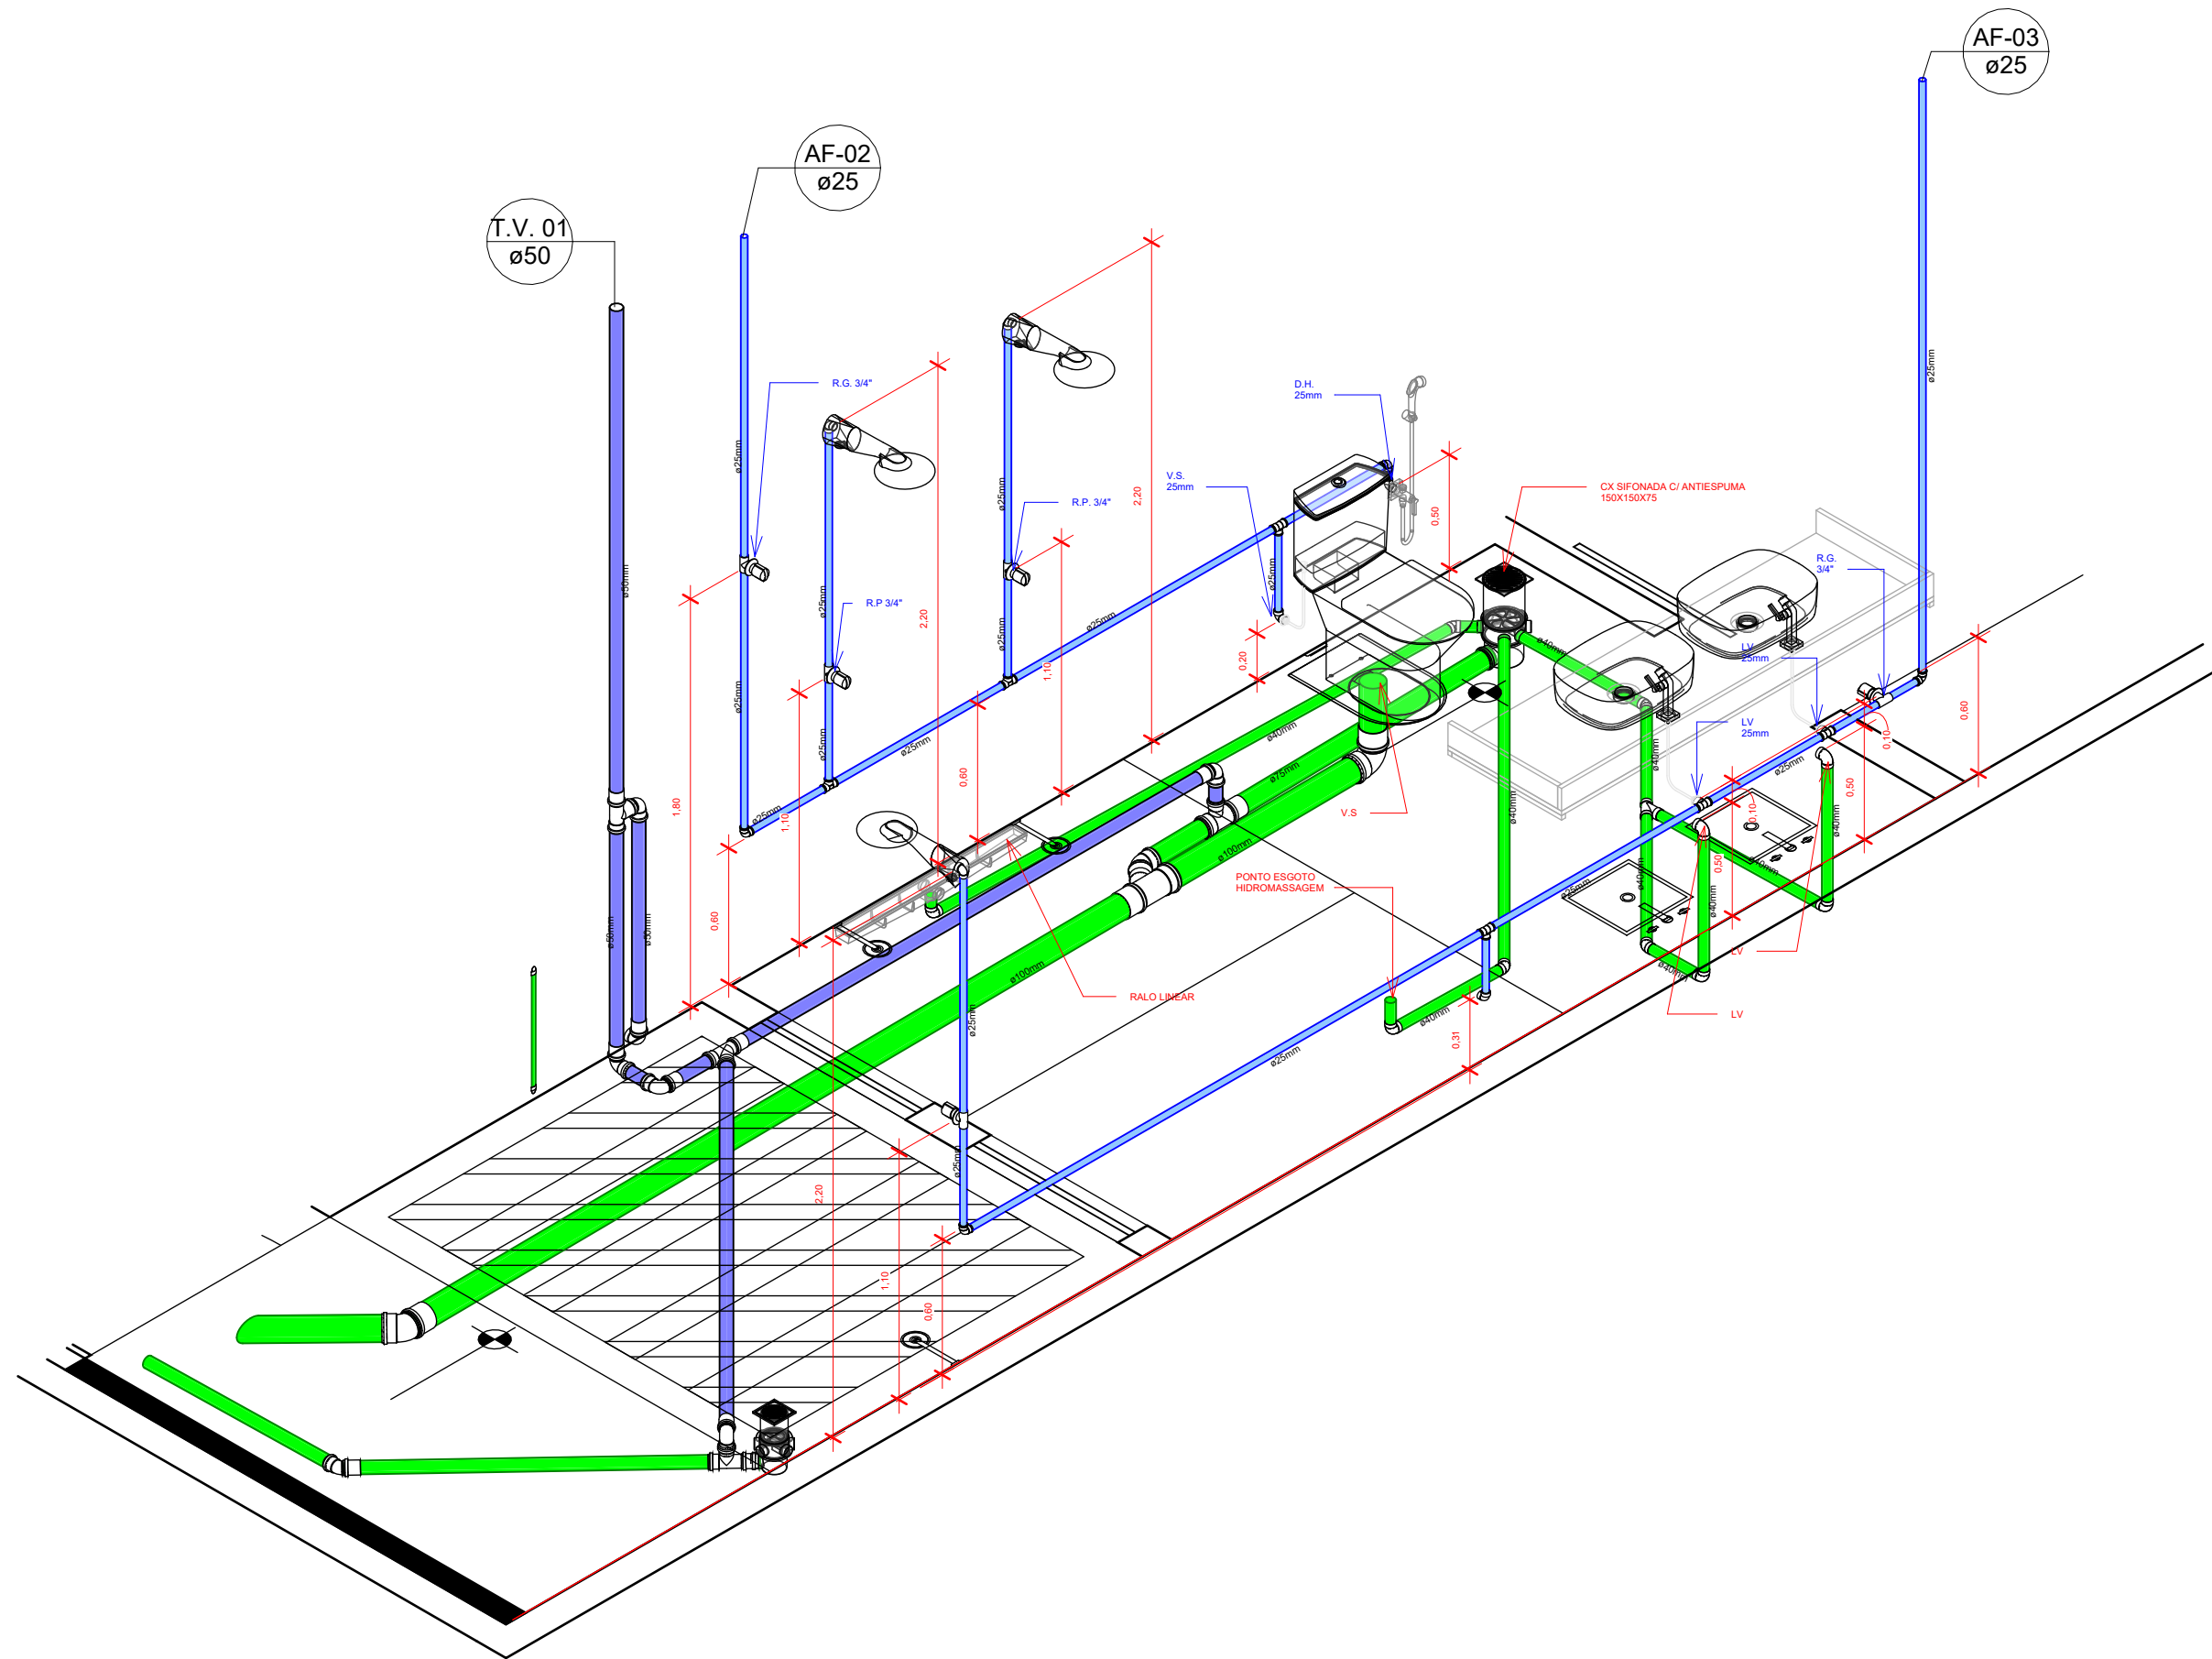

4 ISO - SUÍTE 01

PREFEITURA:		CREA:	
		BOMBEIROS:	
PROJETO HIDROSSANITÁRIO			
PROPRIETÁRIO: Pedro Alves Barros CPF: 136.626.002-34			
PROJETO: Victor Omir Barbosa Barros Lima CREA 214.05/O-GO			
RESP. TÉCNICO: Victor Omir Barbosa Barros Lima CREA 214.05/O-GO			
FOLHA P04 /05	PROJETO: Residencial LOCAL: RUA 07, QUADRA.08, LOTES.06A e 07, LOTEAMENTO ADEMAR GUIMARÃES - REDENÇÃO - PA		
DESENHO	RESPONSÁVEL	INSC. NA P.M.	RUBRICA
CÓPIA	Eng. Welhito Batista		
VISTO	Eng. Welhito Batista		
ESCALAS	CONTEÚDO: INDICADO	ÁREA DO TERRENO: ÁREA DA CONST.: TX DE OCUPAÇÃO: ÍNDICE DE APROV.: NOME DO ARQUIVO INSC NO CREA	

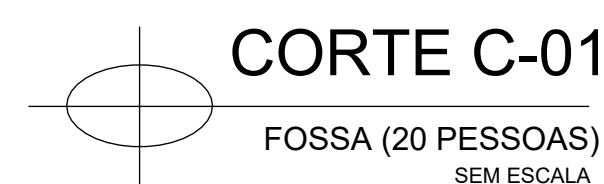

PROJETO HIDROSSANITÁRIO

FOLHA P05 /05		PROJETO: Residencial			
		LOCAL: RUA 07, QUADRA.08, LOTES.06A e 07, LOTEAMENTO ADEMAR GUIMARÃES - REDENÇÃO - PA			
	RESPONSÁVEL	INSC NA P.M.	RUBRICA	 CONSTRUTORA LIMA	
DESENHO	Eng. Welhito Batista				
CÓPIA	Eng. Welhito Batista				
VISTO	Eng. Welhito Batista				
ESCALAS	CONTEÚDO: INDICADO			ÁREA DO TERRENO: ÁREA DA CONST.: TX. DE OCUPAÇÃO: ÍNDICE DE APROV.:	
				NOME DO ARQUIVO	INSC NO CREA