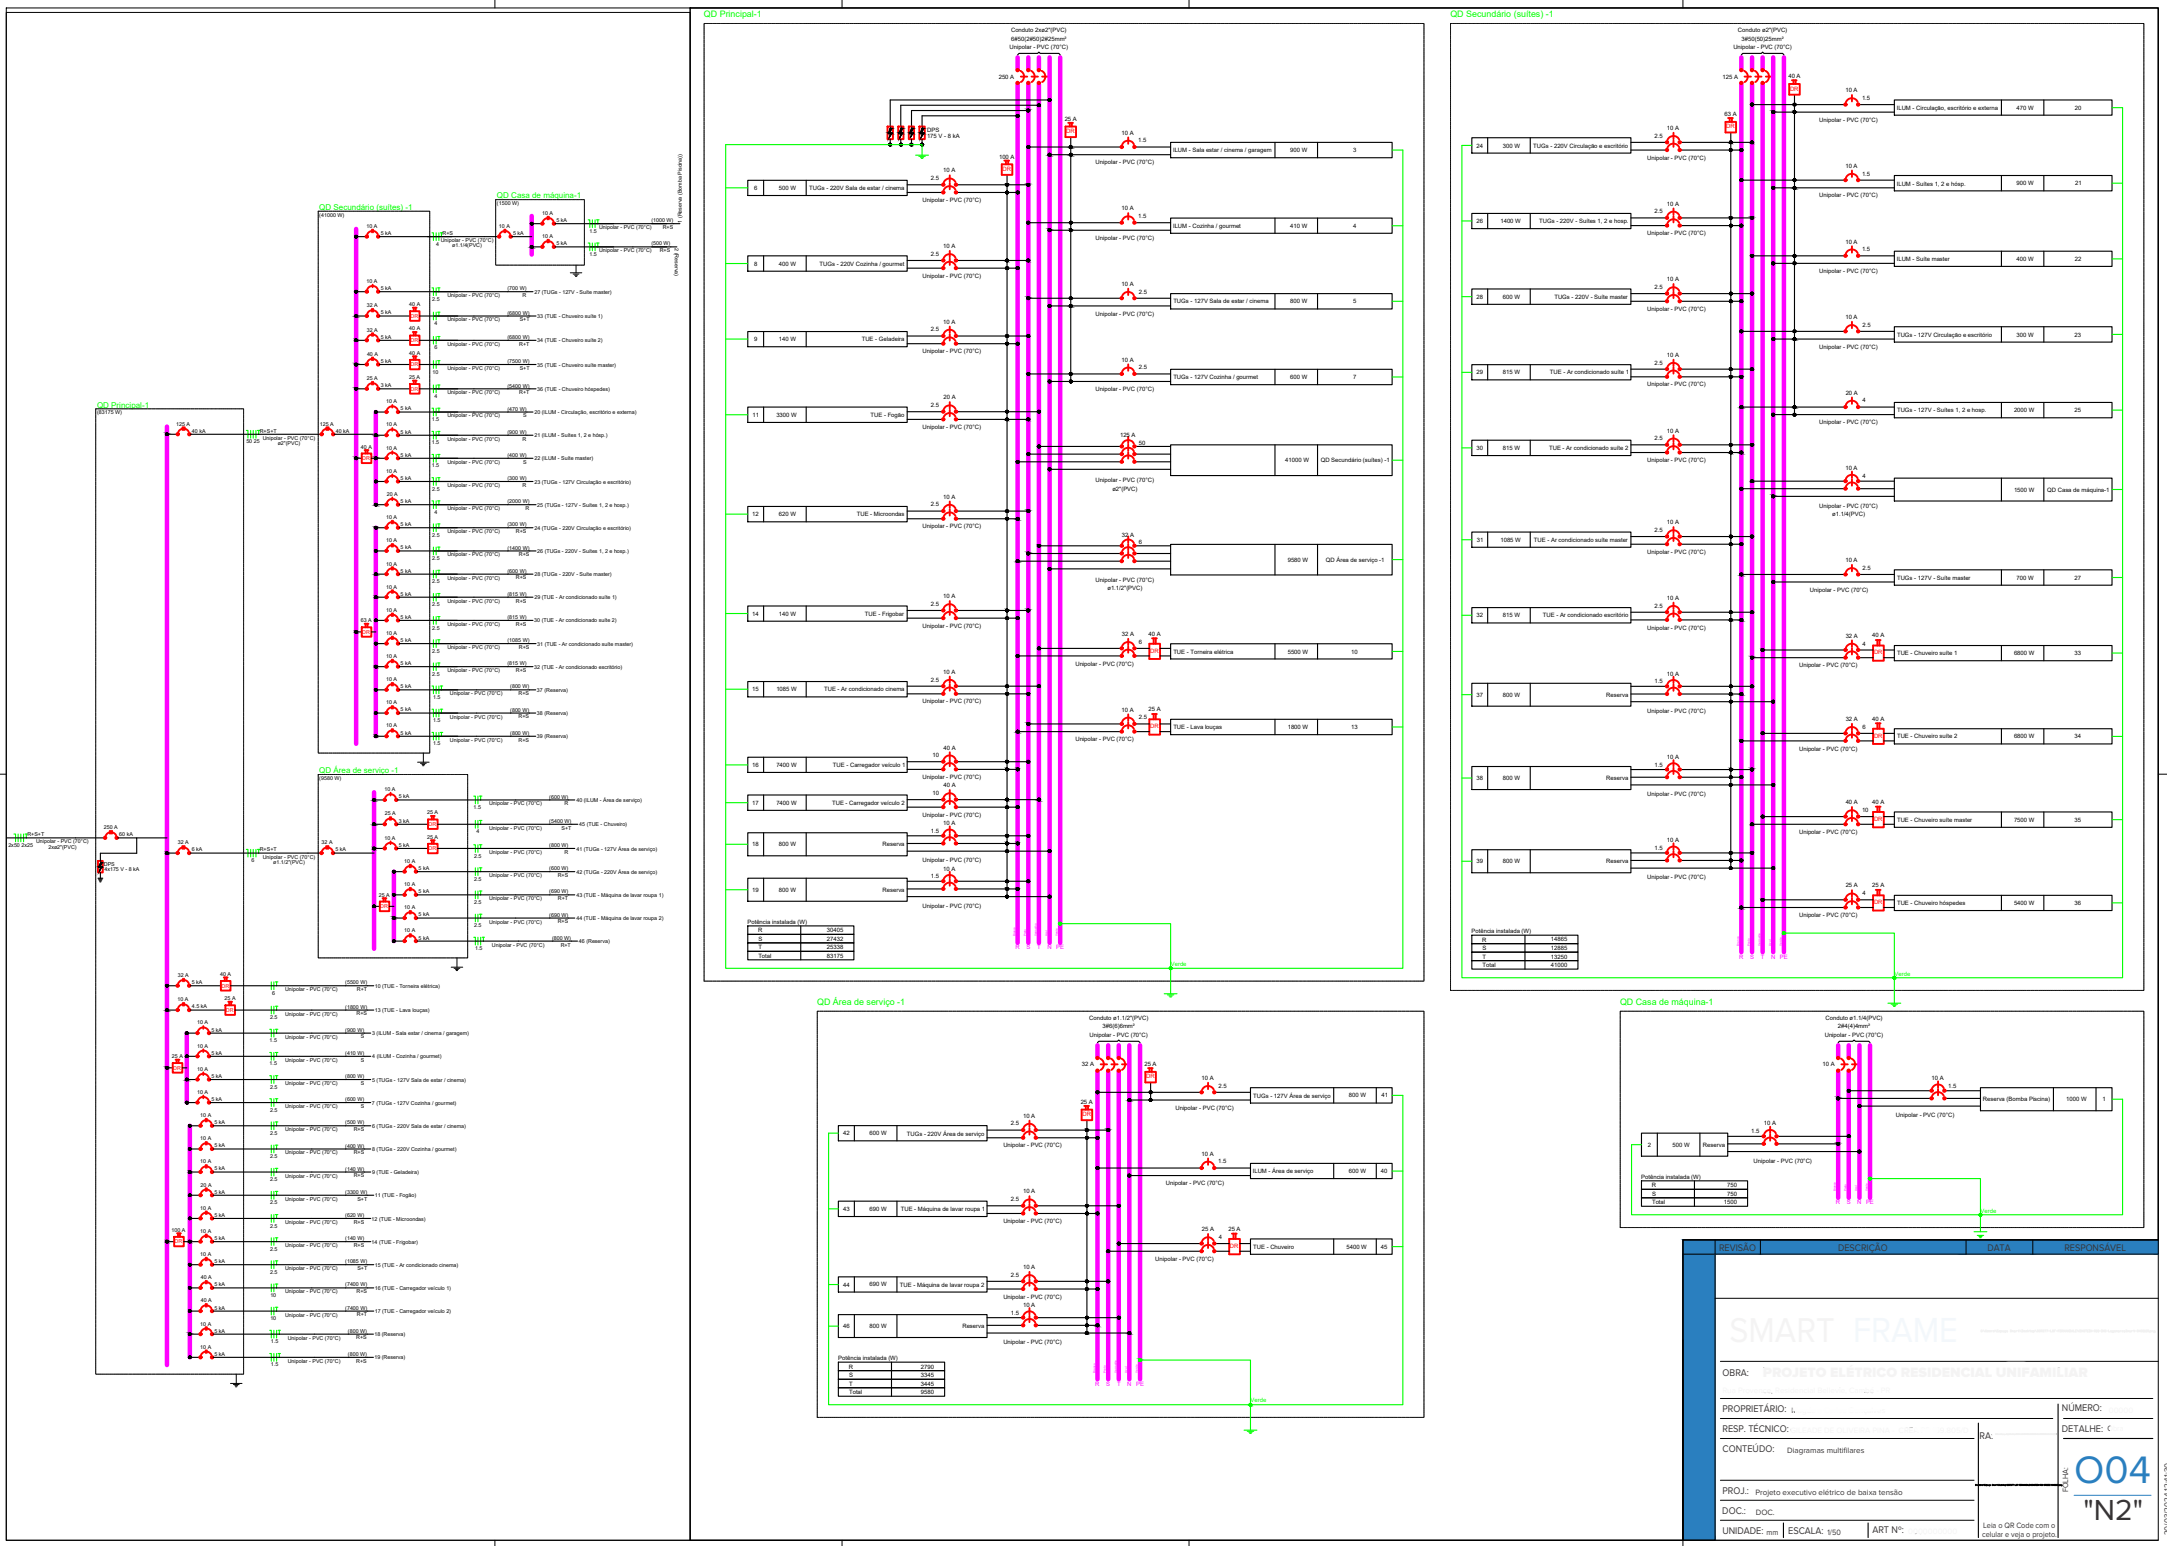


| REVISÃO | DESCRIÇÃO | DATA | RESPONSÁVEL |
|---|---|---|---|
| | | | |

SMART FRAME

OBRA: PROJETO ELÉTRICO RESIDENCIAL UNIFAMILIAR

PROPRIETÁRIO: I..

RESP. TÉCNICO:

CONTEÚDO: Diagramas multifilares

RA:

PROJ.: Projeto executivo elétrico de baixa tensão

DOC.: DOC.

UNIDADE: mm | ESCALA: 1/50 | ART Nº:

Leia o QR Code com o celular e veja o projeto

NÚMERO: -

DETALHE: C

FOLHA: 004

"N2"

20/03/2024 12:41:30