


| Legenda de fiação - 2 PAV |  |  |
|---------------------------|--|--|
| ①                         |  |  |
| ②                         |  |  |
| ③                         |  |  |
| ④                         |  |  |
| ⑤                         |  |  |
| ⑥                         |  |  |
| ⑦                         |  |  |
| ⑧                         |  |  |
| ⑨                         |  |  |
| ⑩                         |  |  |
| ⑪                         |  |  |
| ⑫                         |  |  |

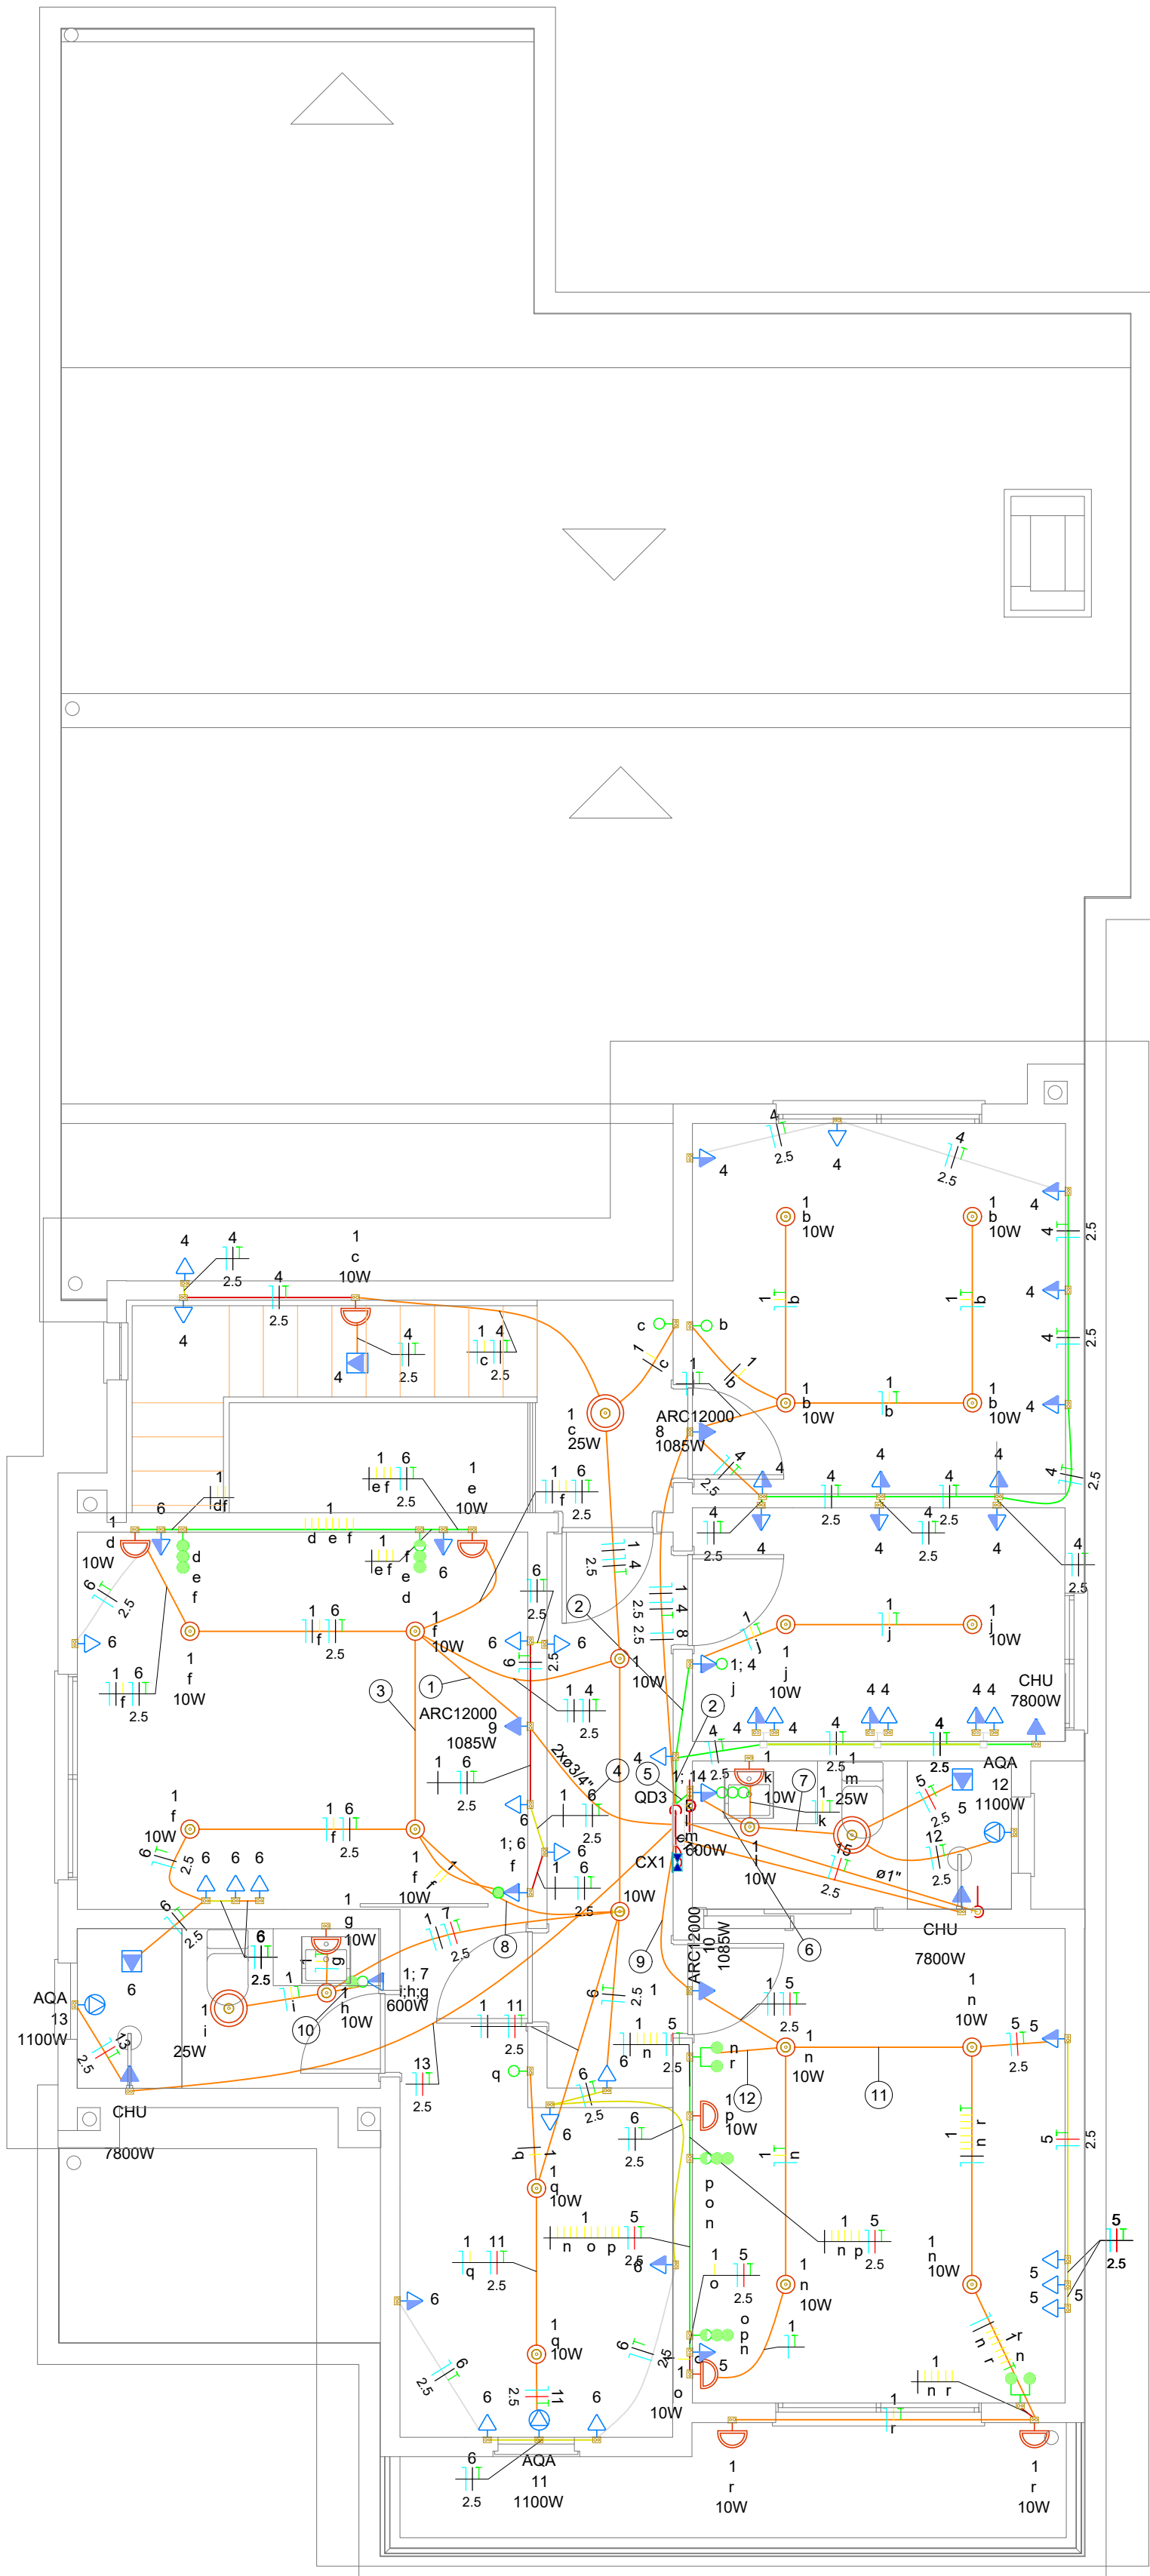


| Legenda - 2 PAV |                                                             |
|-----------------|-------------------------------------------------------------|
|                 | Caixa de passagem 150x150x80 a 1,10 do piso                 |
|                 | Interruptor 1 intermediário, 2 paralelos- 1,10m do piso     |
|                 | Interruptor paralelo 2 teclas - 1,10m do piso               |
|                 | Interruptor paralelo 3 teclas - 1,10m do piso               |
|                 | Interruptor paralelo e Tomada hexagonal a 1,10m do piso     |
|                 | Interruptor simples (3), e Tomada hexagonal a 1,10m do piso |
|                 | Interruptor simples 1 tecla - 1,10m do piso                 |
|                 | Interruptor simples e Tomada hexagonal a 1,10m do piso      |
|                 | Ponto genérico de luz 10W                                   |
|                 | Ponto genérico de luz 25W                                   |
|                 | Quadro de distribuição                                      |
|                 | Tomada alta a 2,20m do piso                                 |
|                 | Tomada baixa a 0,30m do piso                                |
|                 | Tomada média a 1,10m do piso                                |
|                 | Tomada teto a 2,80m do piso                                 |

| Legenda de condutos - 2 PAV |        |
|-----------------------------|--------|
| Elétrica                    |        |
|                             | Direta |
|                             | Teto   |
|                             | Média  |
|                             | Baixa  |
|                             | Piso   |

DEVE SER UTILIZADO FIO TERRA EM TODOS OS CIRCUITOS, INCLUSIVE CIRCUITOS DE ILUMINAÇÃO

Rede Elétrica (2 PAV)  
Escala 1:50

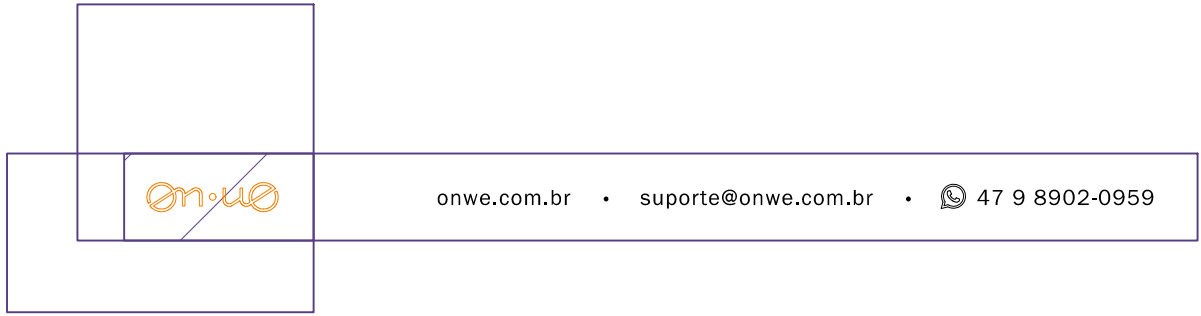

RESPONSÁVEL TÉCNICO

PROPRIETÁRIO

ANAMÉLIA ADRIANO ENG CIVIL  
CREA N° 076261-1

BÁRBARA SCHEPP  
CPF: 055.497.709-54

PROPRIETÁRIO

LOCAL

Rua José Francisco Bernardes, 1338-1352 (Condomínio Caledônias), Lote 12, Quadra K, Área O3, Bairro Areias, Camboriú - SC

ESPECIFICAÇÃO

Instalações Elétricas Pavimento Superior e Cobertura

PROJETO

08422

ESCALA

1/75

DATA

Novembro/2022

OBSERVAÇÕES GERAIS

- Qualquer alteração somente poderá ser feita com autorização do autor do projeto.  
- Havendo divergência entre cota e escala, prevalece a cota.

CONTROLE DE REVISÃO DO PROJETO

| REV. | Data       | Denominação    | Nome         |
|------|------------|----------------|--------------|
| 0    | 17/11/2022 | EMIÇÃO INICIAL | AUGUSTO MOTA |
|      |            |                |              |
|      |            |                |              |

FOLHA

EL

FOLHA Nº

04