


FORMA DO PAVIMENTO COBERTURA (NÍVEL 900)

Escala 1:50

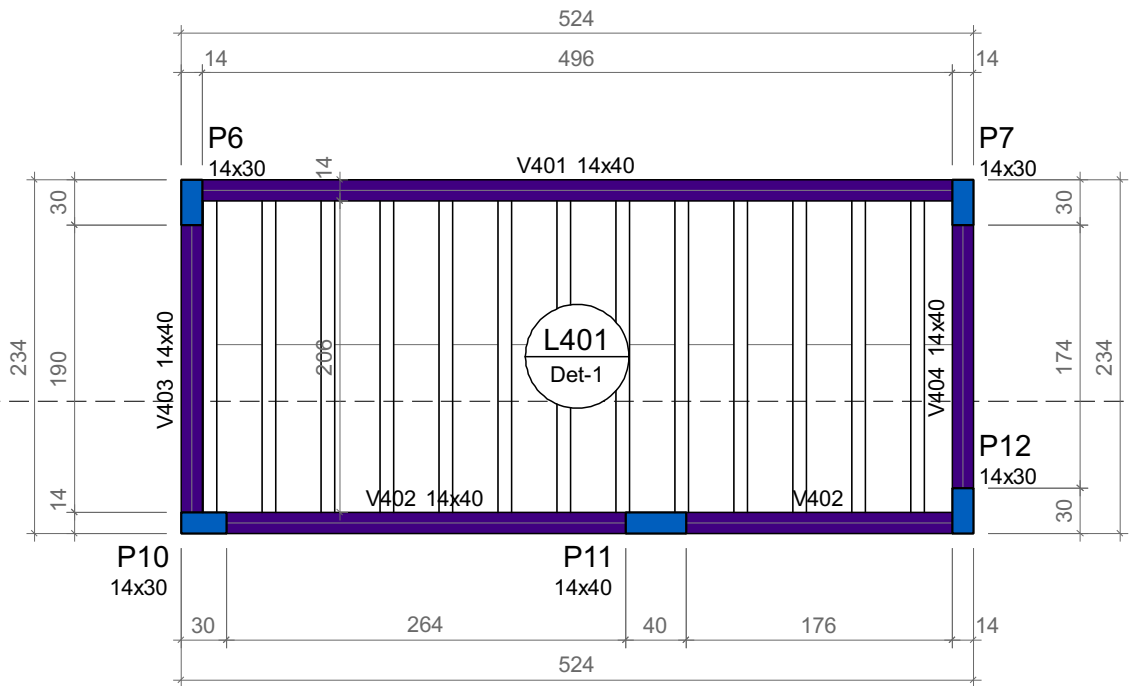


Vigas			
Nome	Seção (cm)	Elevação (cm)	Nível (cm)
V401	14x40	0	900
V402	14x40	0	900
V403	14x40	0	900
V404	14x40	0	900

Blocos de enchimento					
Detalhe	Tipo	Nome	Dimensões (cm)		
			hb	bx	by
1	EPS Unidirecional	B8/30/125	8	30	125
			Quantidade		
			26		

Lajes							
Dados				Sobrecarga (kgf/m²)			
Nome	Tipo	Altura (cm)	Elevação (cm)	Nível (cm)	Peso próprio (kgf/m²)	Adicional	Acidental
L401	Treliçada 1D	12	0	900	147	154	100
				Localizada			
				-			

Características dos materiais	
fck (kgf/cm²)	Ecs (kgf/cm²)
300	265364
Dimensão máxima do agregado = 19 mm	
Volume de concreto: 0.52 M³	

Pilares			
Nome	Seção (cm)	Elevação (cm)	Nível (cm)
P6	14x30	0	900
P7	14x30	0	900
P10	14x30	0	900
P11	14x40	0	900
P12	14x30	0	900

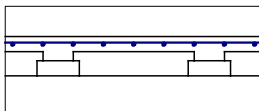


Laje Treliçada
DETALHE- ARMADURA COMPLEMENTAR EM LAJES
TELA Q92 ø4 2 c/15x15cm
NO CENTRO DA CAPA

Resumo do aço Malha

AÇO	TELA	A TOTAL (m²)	PESO + 10 % (kg)
CA60	Q92	12.3	18.15

Detalhe 1 (esc. 1:30)

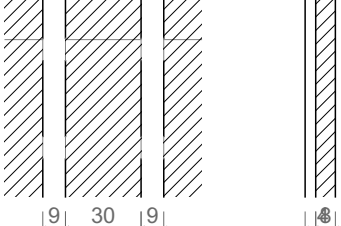


OBSERVAÇÕES:

- Pilar que morre
- Viga

- P : Nomenclatura de Pilares.
- L : Nomenclatura de Lajes.
- V : Nomenclatura de Vigas.

Medidas em centímetros, níveis em metros.
Havendo divergência entre escala e cota, prevalece a cota.

NÃO FAZER ALTERAÇÕES SEM CONTATAR O ENG. CALCULISTA

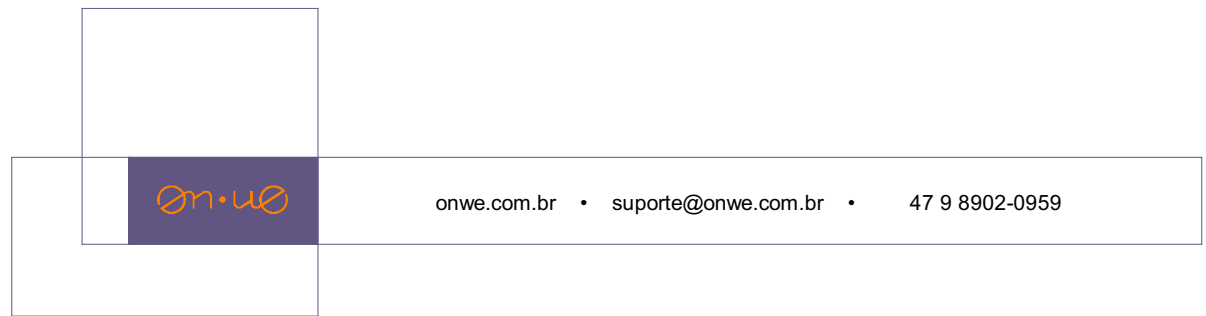

RESPONSÁVEL TÉCNICO

PROPRIETÁRIO

ANAMÉLIA ADRIANO
CREA - 45169/D

JOÃO NINGUEM
CPF: 000.000.000-00

PROPRIETÁRIO
JOÃO NINGUEM

LOCAL
CAMINHO DA ALEGRIA, NUMERO 0, BAIRRO FELICIDADE
MUNICIPIO DE "AGORA VAI"

ESPECIFICAÇÃO
FORMA COBERTURA

PROJETO
04010

ESCALA
Indicada

DATA
JULHO/2026

OBSERVAÇÕES GERAIS
- Qualquer alteração somente poderá ser feita com autorização do autor do projeto.
- Havendo divergência entre cota e escala, prevalece a cota.

CONTROLE DE REVISÃO DO PROJETO

Nº	Comentário	Data	Autor
00	Emissão inicial		

FOLHA

EST

FOLHA Nº

5