

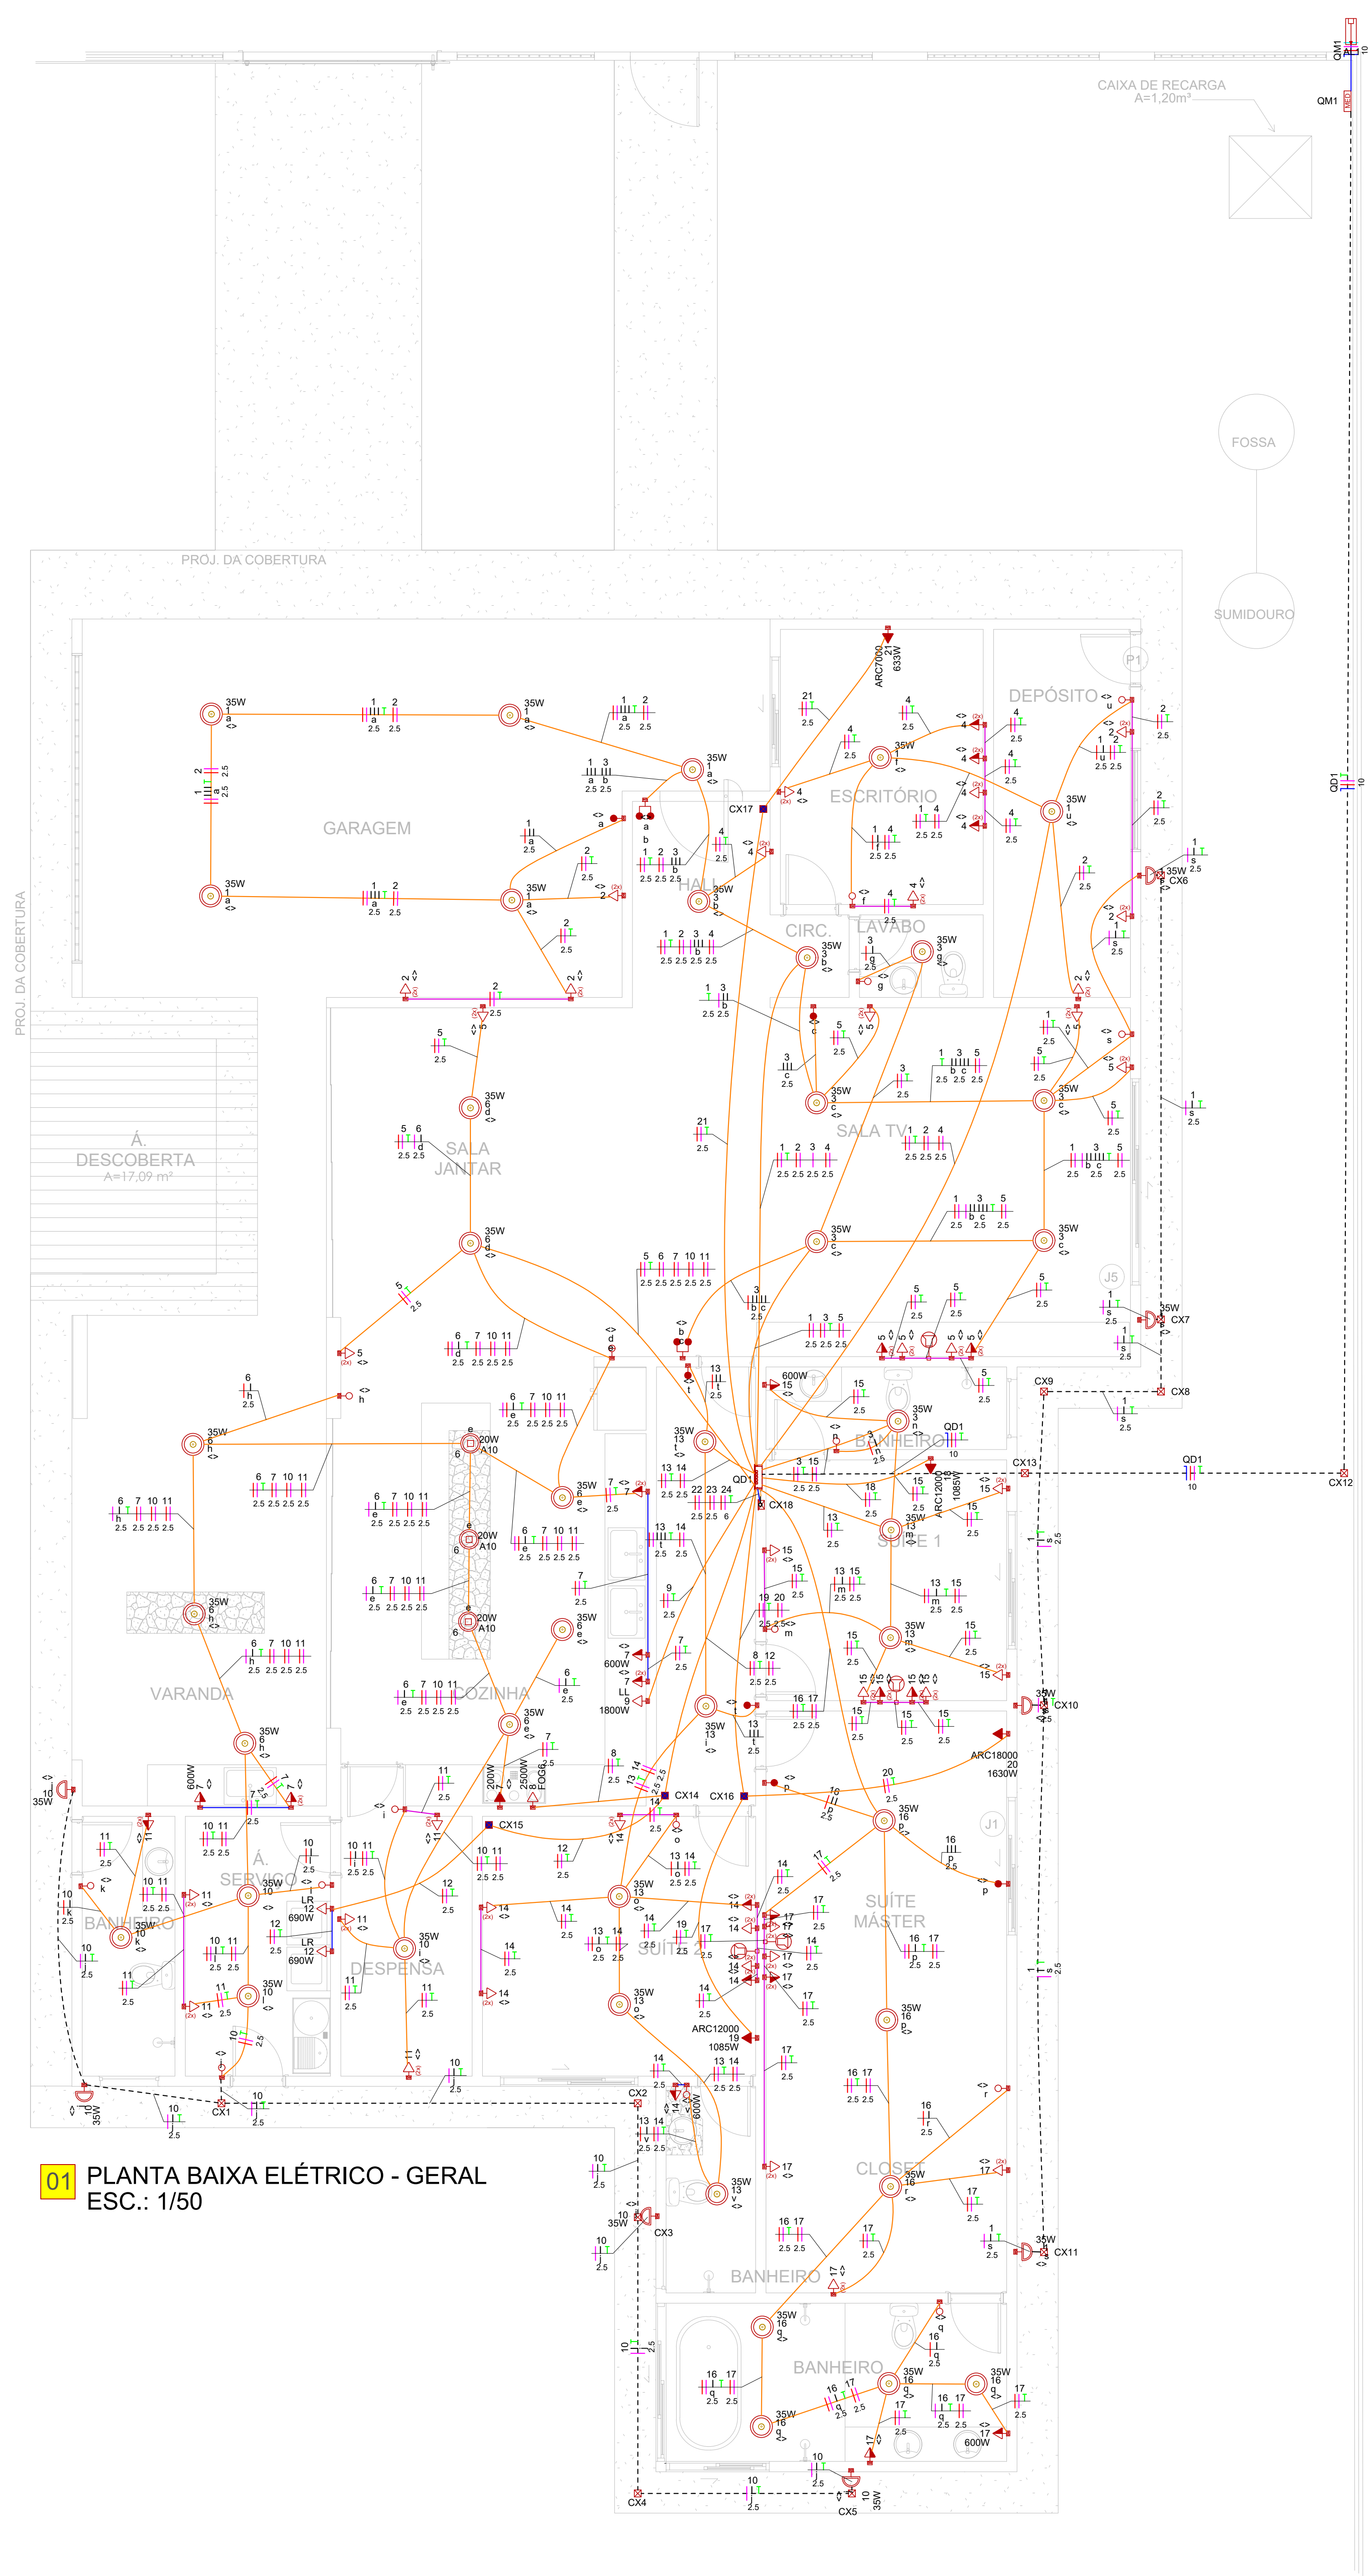
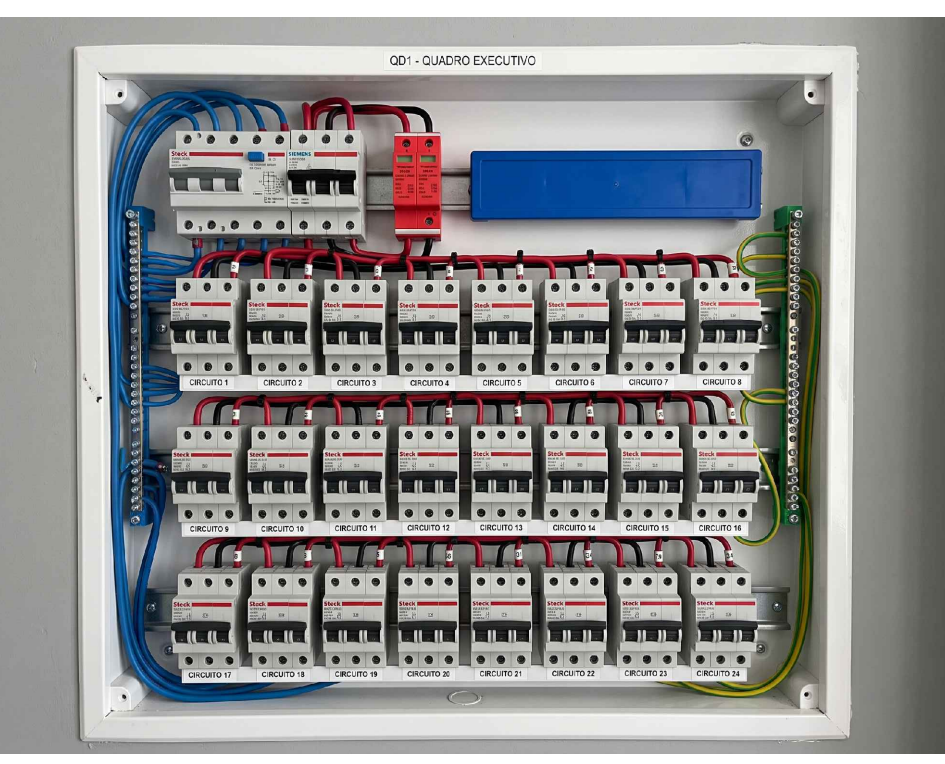


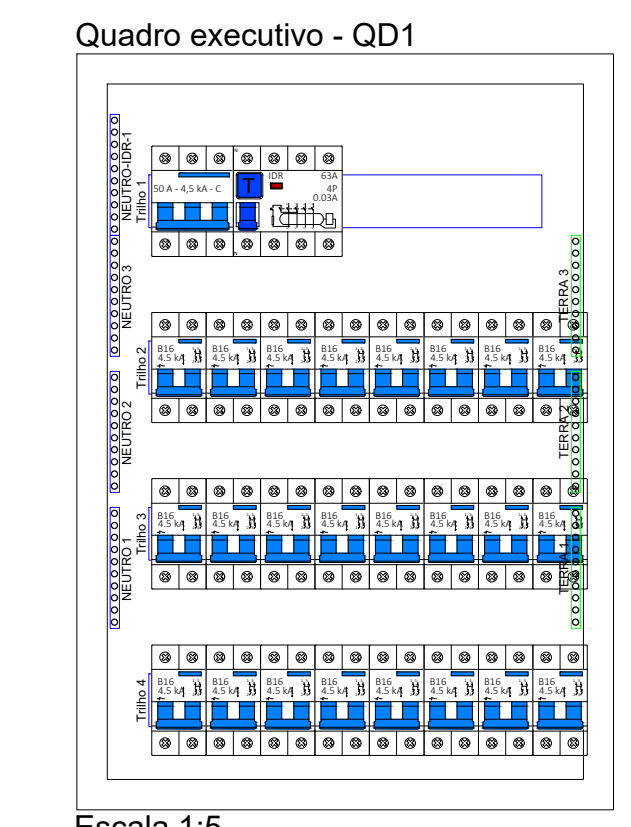

Lista de materiais - Térreo	
Elétrica	
Acessórios pr eletrodutos	
Caixa PVC	81 pç
Caixa PVC octogonal 3x3"	3 pç
4"x4"	41 pç
Caixa de Luz 4"x2"	
4"x2"	8 pç
Curva 90° PVC longa rosca 1.1/2"	1 pç
1.1/2"	3 pç
Nipca	
1.1/2"	3 pç
Cabo Unipolar (cobre)	
Isol PVC - 450/750V	
10 mm² - Azul claro	36.67 m
10 mm² - Branco	36.67 m
10 mm² - Preto	34.37 m
10 mm² - Verde-amarelo	2.3 m
2.5 mm² - Amarelo	507.52 m
2.5 mm² - Branco	1014.02 m
2.5 mm² - Preto	1063.79 m
2.5 mm² - Verde-amarelo	666.24 m
6 mm² - Branco	2.13 m
6 mm² - Preto	2.13 m
6 mm² - Verde-amarelo	2.13 m
Caixa de passagem - embutir	
Aço pintado (ref Camar)	
130x130x82 mm	1 pç
Aço pintado (ref Lubbox)	
100x100x80 mm	17 pç
Dispositivo Elétrico - embutido	
Placa 2x4	
Interruptor paralelo - 1 tecla	6 pç
Interruptor paralelo - 2 teclas	2 pç
Interruptor simples - 1 tecla	15 pç
Interruptor simples - 2 teclas	1 pç
Placa cf furo	4 pç
Placa pr 1 função	11 pç
Placa pr 2 funções	52 pç
Sí placa	
Tomada hexagonal (NBR 14136) (2) 2P+T 10A	52 pç
Tomada hexagonal (NBR 14136) 2P+T 10A	7 pç
Tomada hexagonal (NBR 14136) 2P+T 20A	4 pç
Dispositivo de Proteção	
Disjuntor Tripolar Termomagnético - norma DIN (Curva C)	
50 A - 3 kA	1 pç
50 A - 4.5 kA	1 pç
Disjuntor bipolar termomagnético (380 V/220 V) - DIN (Curva B)	
16 A - 4.5 kA	24 pç
Dispositivo de proteção contra surto	
175 V - 8 kA	4 pç
275 V - 80 kA	2 pç
Interrupor tetrapolar DR (3 fases/neutro - In 30mA) - DIN	
63 A	1 pç
Eletroduto PVC flexível	
Eletroduto leve	
3/4"	765.88 m
Eletroduto PVC rosca	
Eletroduto, vare 3,0m	
1.1/4"	2 m
Luminária e acessórios	
Luminária embutir pr halógena dicróica	
20 W - seqüel 10"	3 pç
Soquele base GU 5.3	3 pç
Lâmpada halógena	
Halógena dicróica aberta 20 W A10	3 pç
Material pr entrada serviço	
Cabeçote alumínio pr eletroduto 1.1/2"	1 pç
Caixa de passagem concreto/alvenaria 800x500x50mm	1 pç
Quadro da medição - GELG	
Uso coletivo	
Quadro pr medidores monof. e polif.	1 pç
Barr. trif. - DIN	
Cap. 54 disj. unip. - In Pente 63A	1 pç

Legenda - Térreo	
2 Tomasdas baixas a 0,30m do piso	
2 Tomasdas médias a 1,20m do piso	
Caixa de passagem 100x100x80 a 2,80 do piso	
Caixa de passagem 100x100x80 no piso	
Caixa de passagem 130x130x82 a 0,30 do piso	
Entrada de serviço	
Interruptor paralelo 1 tecla - 1,20m do piso	
Interruptor paralelo 2 teclas - 1,20m do piso	
Interruptor simples 1 tecla - 1,20m do piso	
Interruptor simples 2 teclas - 1,20m do piso	
Luminária pr lâmpada halógena dicróica - embutir	
Ponto genérico de luz 35W	
Quadro de distribuição	
Quadro de medição	
Tomada alta a 2,20m do piso	
Tomada baixa a 0,30m do piso	
Tomada média a 1,20m do piso	

Legenda de condutos - Térreo	
Elétrica	
	Teto
	Média
	Baixa
	Piso

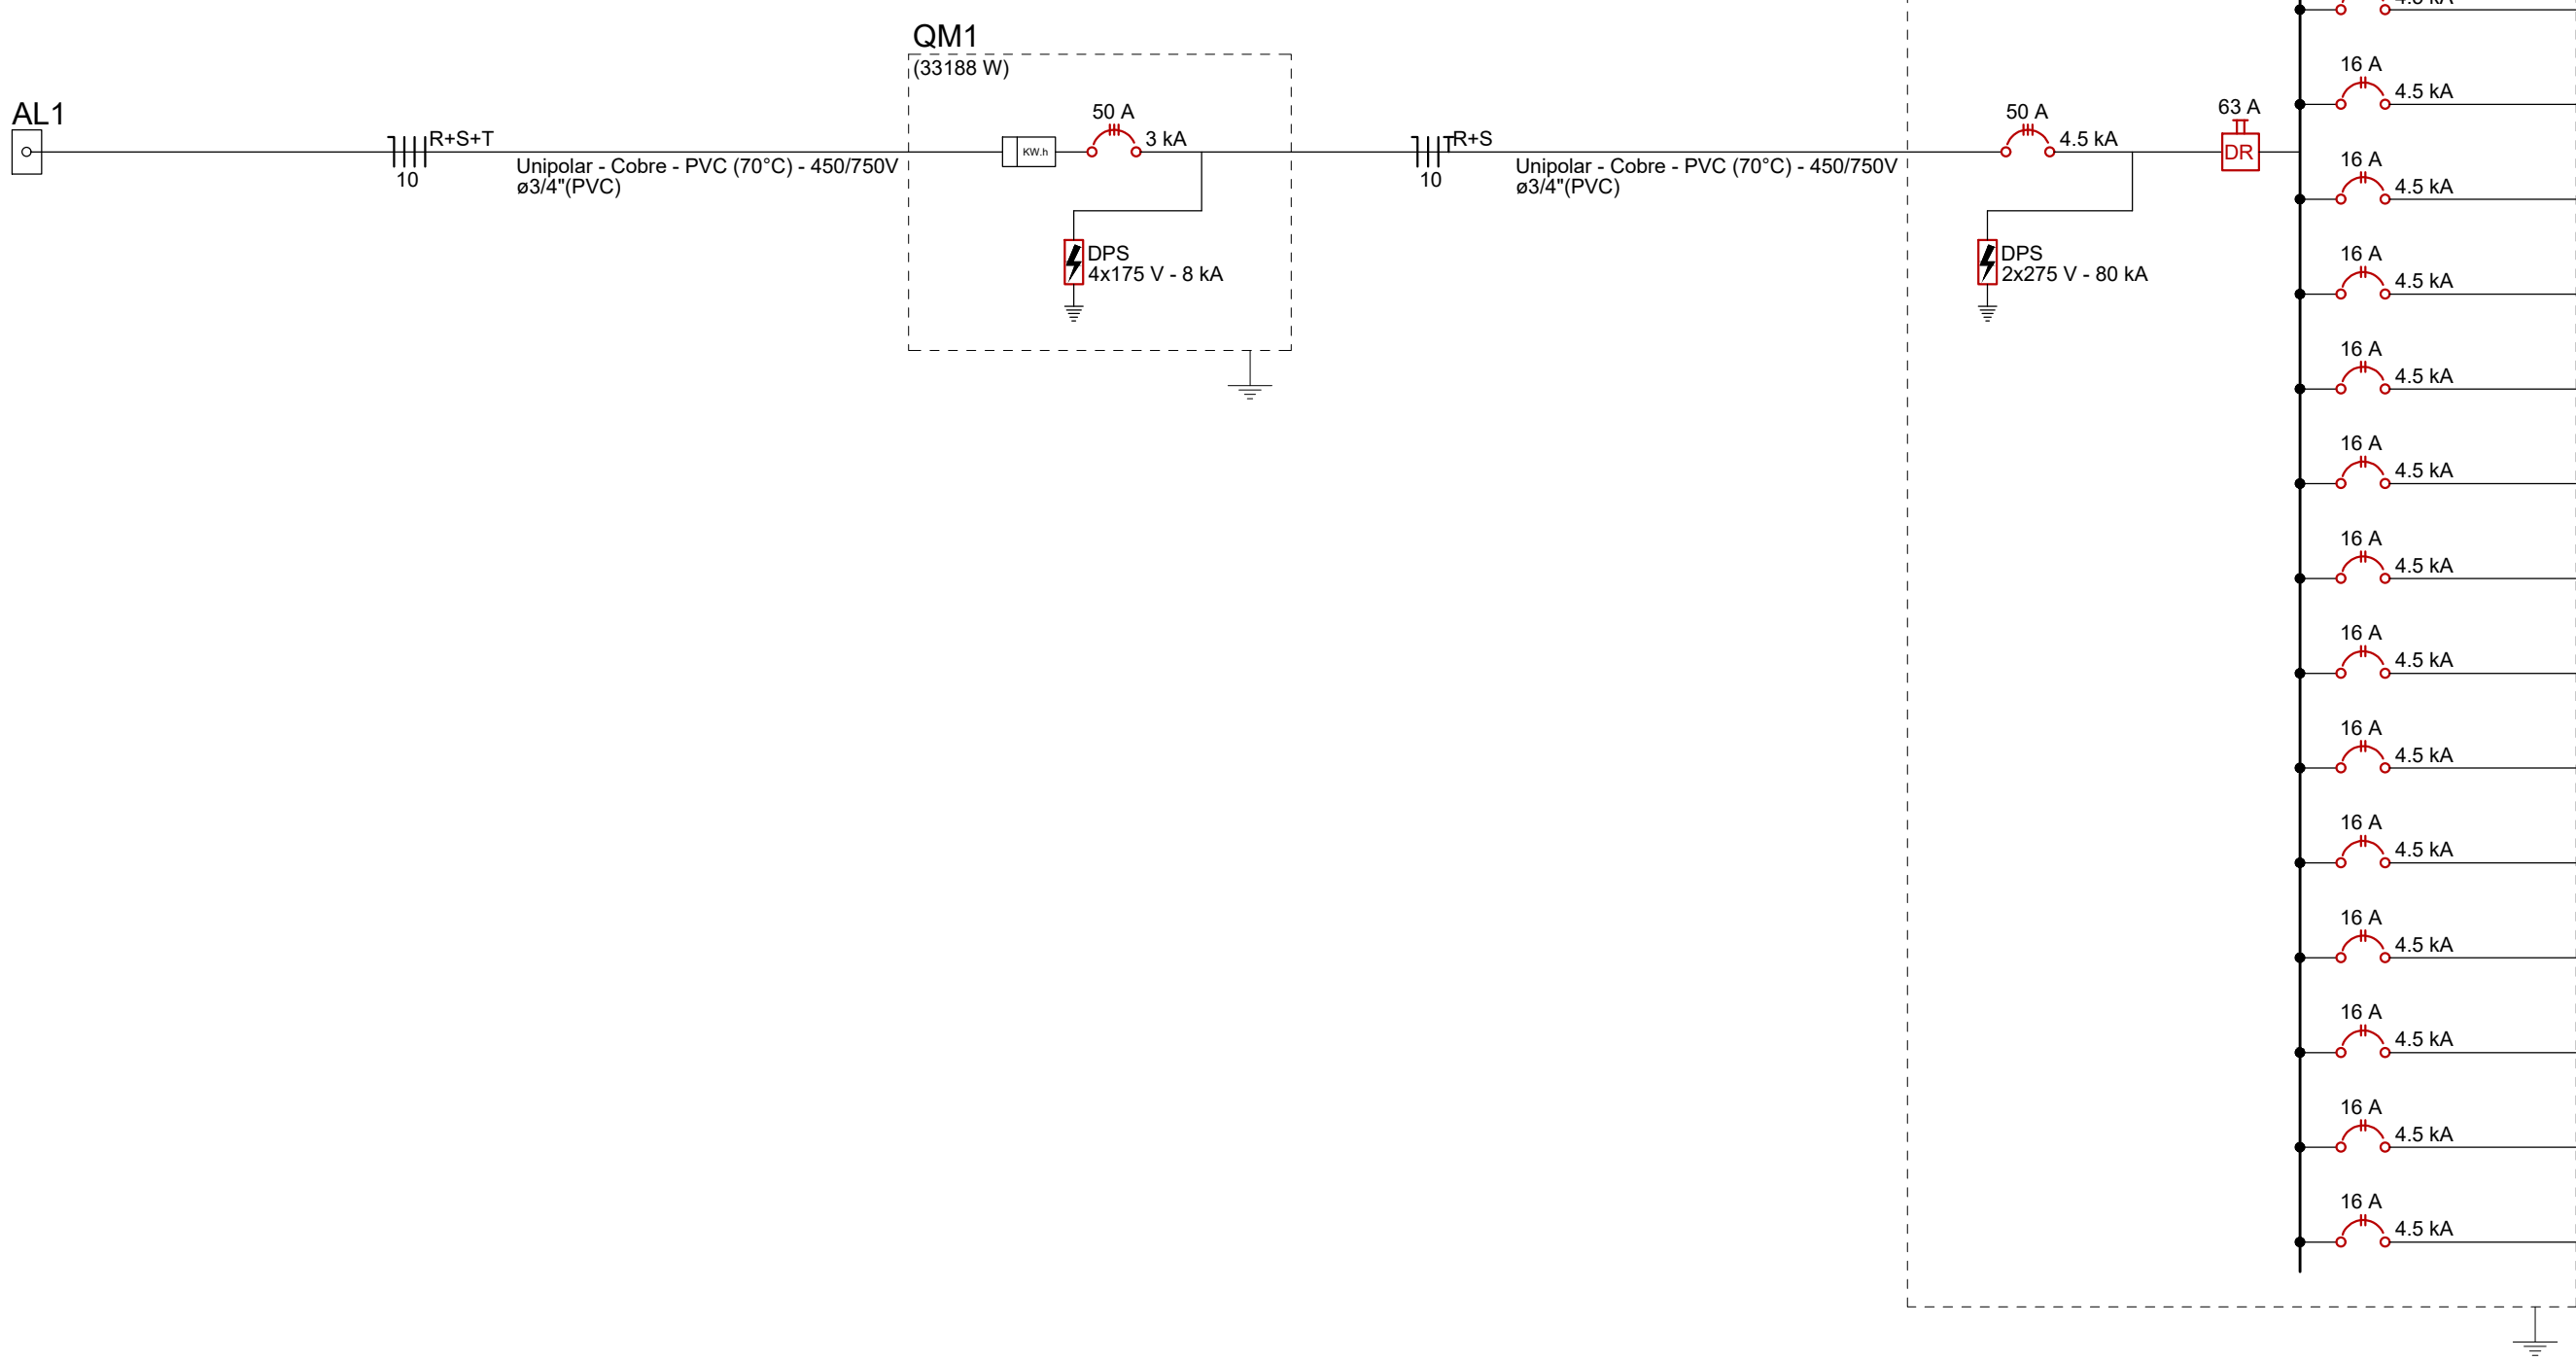

Escala 1:5

QD1 (33188 W)

QD1 (33188 W)

Quadro de Cargas (QD1) - Térreo	
Circuito	Descrição
1	ILUMINAÇÃO GARAGEM / ESCRITÓRIO / DEPOSITO / EXTERNA ESQUERDA
2	TOMADAS GARAGEM / DEPOSITO
3	ILUMINAÇÃO CIRCULAÇÃO / JANTAR / SALA TV / LAVABO
4	TOMADAS ESCRITÓRIO
5	TOMADAS JANTAR / SALA TV
6	ILUMINAÇÃO COZINHA / VARANDA
7	TOMADAS COZINHA / VARANDA
8	TOMADA FOGÃO INDUÇÃO
9	TOMADA LAVA LOUÇAS
10	ILUMINAÇÃO DESPESA / ÁREA DE SERVIÇO / BANHO VARANDA / EXTERNA FUNDO
11	TOMADAS DESPESA / ÁREA DE SERVIÇO / BANHO VARANDA
12	TOMADAS LAVA ROUPAS
13	ILUMINAÇÃO SUITE 1 / SUITE 2 / CORREDOR
14	TOMADAS SUITE 2
15	TOMADAS SUITE 1
16	ILUMINAÇÃO SUITE MASTER
17	TOMADAS SUITE MASTER
18	AR SUITE 1
19	AR SUITE 2
20	AR SUITE MASTER
21	AR ESCRITÓRIO
22	PRESSURIZADOR 1
23	PRESSURIZADOR 2
24	BOILER
TOTAL	



Quadro de Cargas (QD1) - Térreo	
Circuito	Descrição
1	ILUMINAÇÃO GARAGEM / ESCRITÓRIO / DEPOSITO / EXTERNA ESQUERDA
2	TOMADAS GARAGEM / DEPOSITO
3	ILUMINAÇÃO CIRCULAÇÃO / JANTAR / SALA TV / LAVABO
4	TOMADAS ESCRITÓRIO
5	TOMADAS JANTAR / SALA TV
6	ILUMINAÇÃO COZINHA / VARANDA
7	TOMADAS COZINHA / VARANDA
8	TOMADA FOGÃO INDUÇÃO
9	TOMADA LAVA LOUÇAS
10	ILUMINAÇÃO DESPESA / ÁREA DE SERVIÇO / BANHO VARANDA / EXTERNA FUNDO
11	TOMADAS DESPESA / ÁREA DE SERVIÇO / BANHO VARANDA
12	TOMADAS LAVA ROUPAS
13	ILUMINAÇÃO SUITE 1 / SUITE 2 / CORREDOR
14	TOMADAS SUITE 2
15	TOMADAS SUITE 1
16	ILUMINAÇÃO SUITE MASTER
17	TOMADAS SUITE MASTER
18	AR SUITE 1
19	AR SUITE 2
20	AR SUITE MASTER
21	AR ESCRITÓRIO
22	PRESSURIZADOR 1
23	PRESSURIZADOR 2
24	BOILER
TOTAL	

Quadro de Cargas (QD1) - Térreo	
Circuito	Descrição
1	ILUMINAÇÃO GARAGEM / ESCRITÓRIO / DEPOSITO / EXTERNA ESQUERDA
2	TOMADAS GARAGEM / DEPOSITO
3	ILUMINAÇÃO CIRCULAÇÃO / JANTAR / SALA TV / LAVABO
4	TOMADAS ESCRITÓRIO
5	TOMADAS JANTAR / SALA TV
6	ILUMINAÇÃO COZINHA / VARANDA
7	TOMADAS COZINHA / VARANDA
8	TOMADA FOGÃO INDUÇÃO
9	TOMADA LAVA LOUÇAS
10	ILUMINAÇÃO DESPESA / ÁREA DE SERVIÇO / BANHO VARANDA / EXTERNA FUNDO
11	TOMADAS DESPESA / ÁREA DE SERVIÇO / BANHO VARANDA
12	TOMADAS LAVA ROUPAS
13	ILUMINAÇÃO SUITE 1 / SUITE 2 / CORREDOR
14	TOMADAS SUITE 2
15	TOMADAS SUITE 1
16	ILUMINAÇÃO SUITE MASTER
17	TOMADAS SUITE MASTER
18	AR SUITE 1
19	AR SUITE 2
20	AR SUITE MASTER
21	AR ESCRITÓRIO
22	PRESSURIZADOR 1
23	PRESSURIZADOR 2
24	BOILER
TOTAL	

Quadro de Demanda (QD1) - Térreo	
Tipo de carga	Descrição
Ar condicionado (DIS-NOR-030 rev5)	
Bombas e hidromassagem (DIS-NOR-030 rev5)	
Forno e fogão elétrico (DIS-NOR-030 rev5)	
Iluminação e TUSs (DIS-NOR-030 rev5)	
Secadora de roupa, máquina de lavar roupa, lava louça e microondas (DIS-NOR-030 rev5)	
TOTAL	

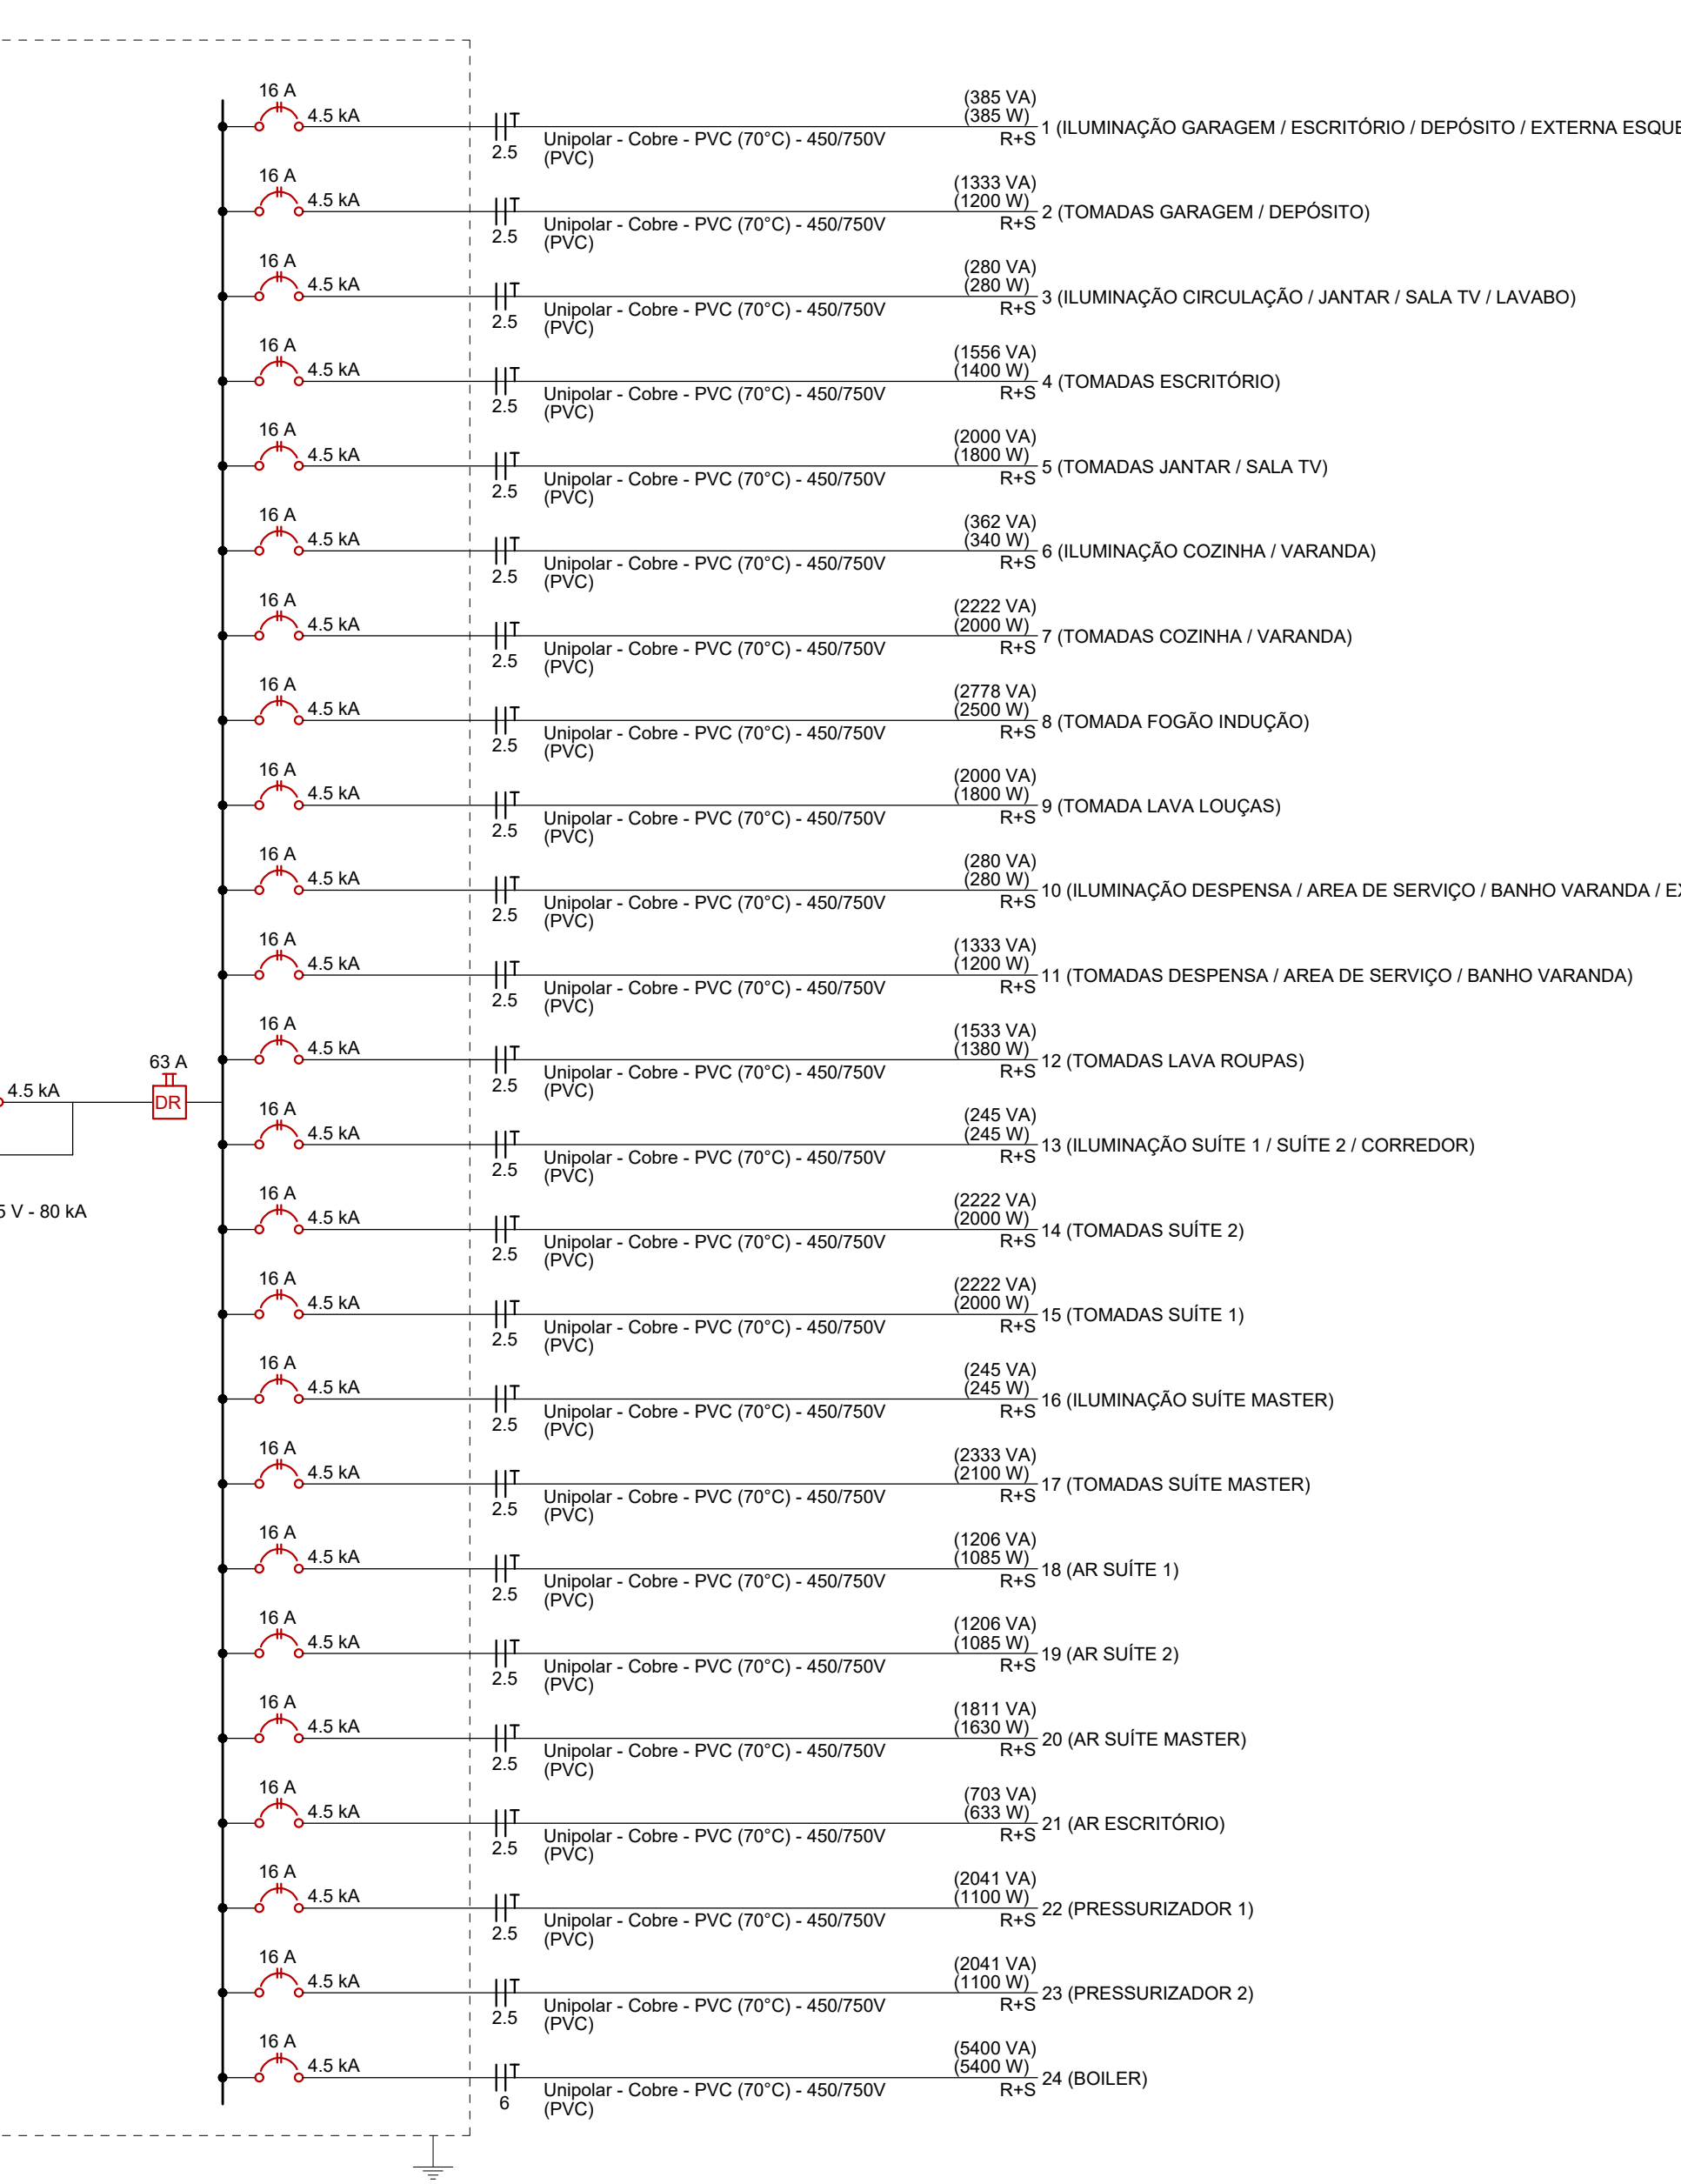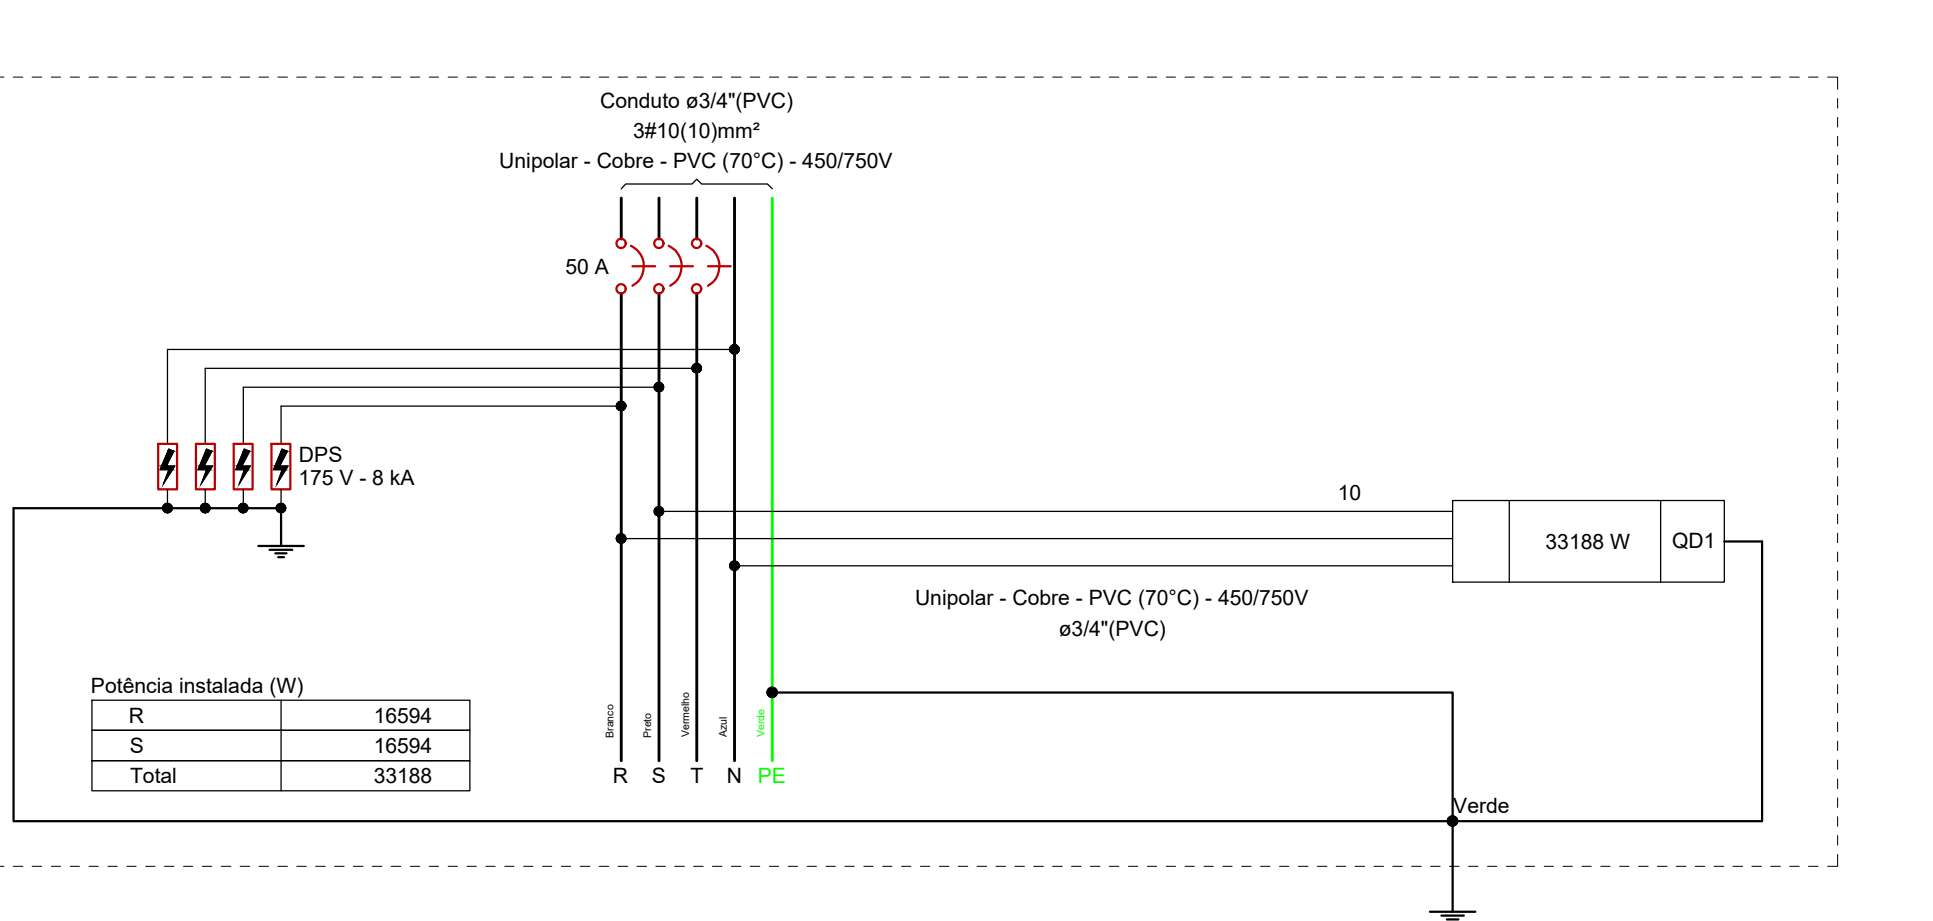

NOTAS

1. ESTE PROJETO É PROPRIEDADE DO PROJETISTA REGISTRADO NO SELO. CONFORME LEI N°: 5194/66 NÃO DEVE SER UTILIZADO PARA QUALQUER OUTRA FINALIDADE QUE NÃO SE RELACIONE COM A EXECUÇÃO DA PRESENTE EDIFICAÇÃO, SENDO TERMINANTEMENTE VEDADA SUA COLOCAÇÃO A DISPOSIÇÃO DE TERCEIROS.

2. O PROJETISTA NÃO SE RESPONSABILIZARÁ POR EVENTUAIS ALTERAÇÕES DESTE PROJETO DURANTE SUA EXECUÇÃO. QUALQUER MODIFICAÇÃO, O MESMO DEVE SER CONTACTADO.

3. ESTE PROJETO FOI BASEADO NO LAY-OUT E INFORMAÇÕES FORNECIDAS PELO ARQUITETO OU PROPRIETÁRIO.

4. QUALQUER MODIFICAÇÃO OU DÚVIDA DEVERÁ SER IMEDIATAMENTE COMUNICADA POR ESCRITO AO PROJETISTA.

REVISÕES

REVISÃO	DATA	DESCRIÇÃO	RESPONSÁVEL
00	13/10/2026	EMISSION INICIAL	

PROJETO:

RESIDÊNCIA UNIFAMILIAR - TÉRREA

ENDEREÇO:

PROPRIETÁRIO

AUTOR DO PROJETO

ENG° CIVIL ZEQUIEL PEREIRA DE SOUSA
CREA 1020348755-D/GO

RESPONSÁVEL TÉCNICO

ENG° CIVIL ZEQUIEL PEREIRA DE SOUSA
CREA 1020348755-D/GO

FRANCHA:

LOGO CLIENTE:

REVISÃO:

01/04

00

DISCIPLINA:

ELÉTRICO - GERAL

CONTEUDO:

PLANTA BAIXA, DETALHES, NOTAS, LEGENDAS, LISTA DE MATERIAIS, QUADRO DE CARGAS, QUADRO DE DEMANDAS, DIAGRAMAS

DATA:

OUTUBRO/28


ÁREA:

DESENHO:


ESCALA:

INDICADA

TECNÓLOGO LÁZARO PAULO

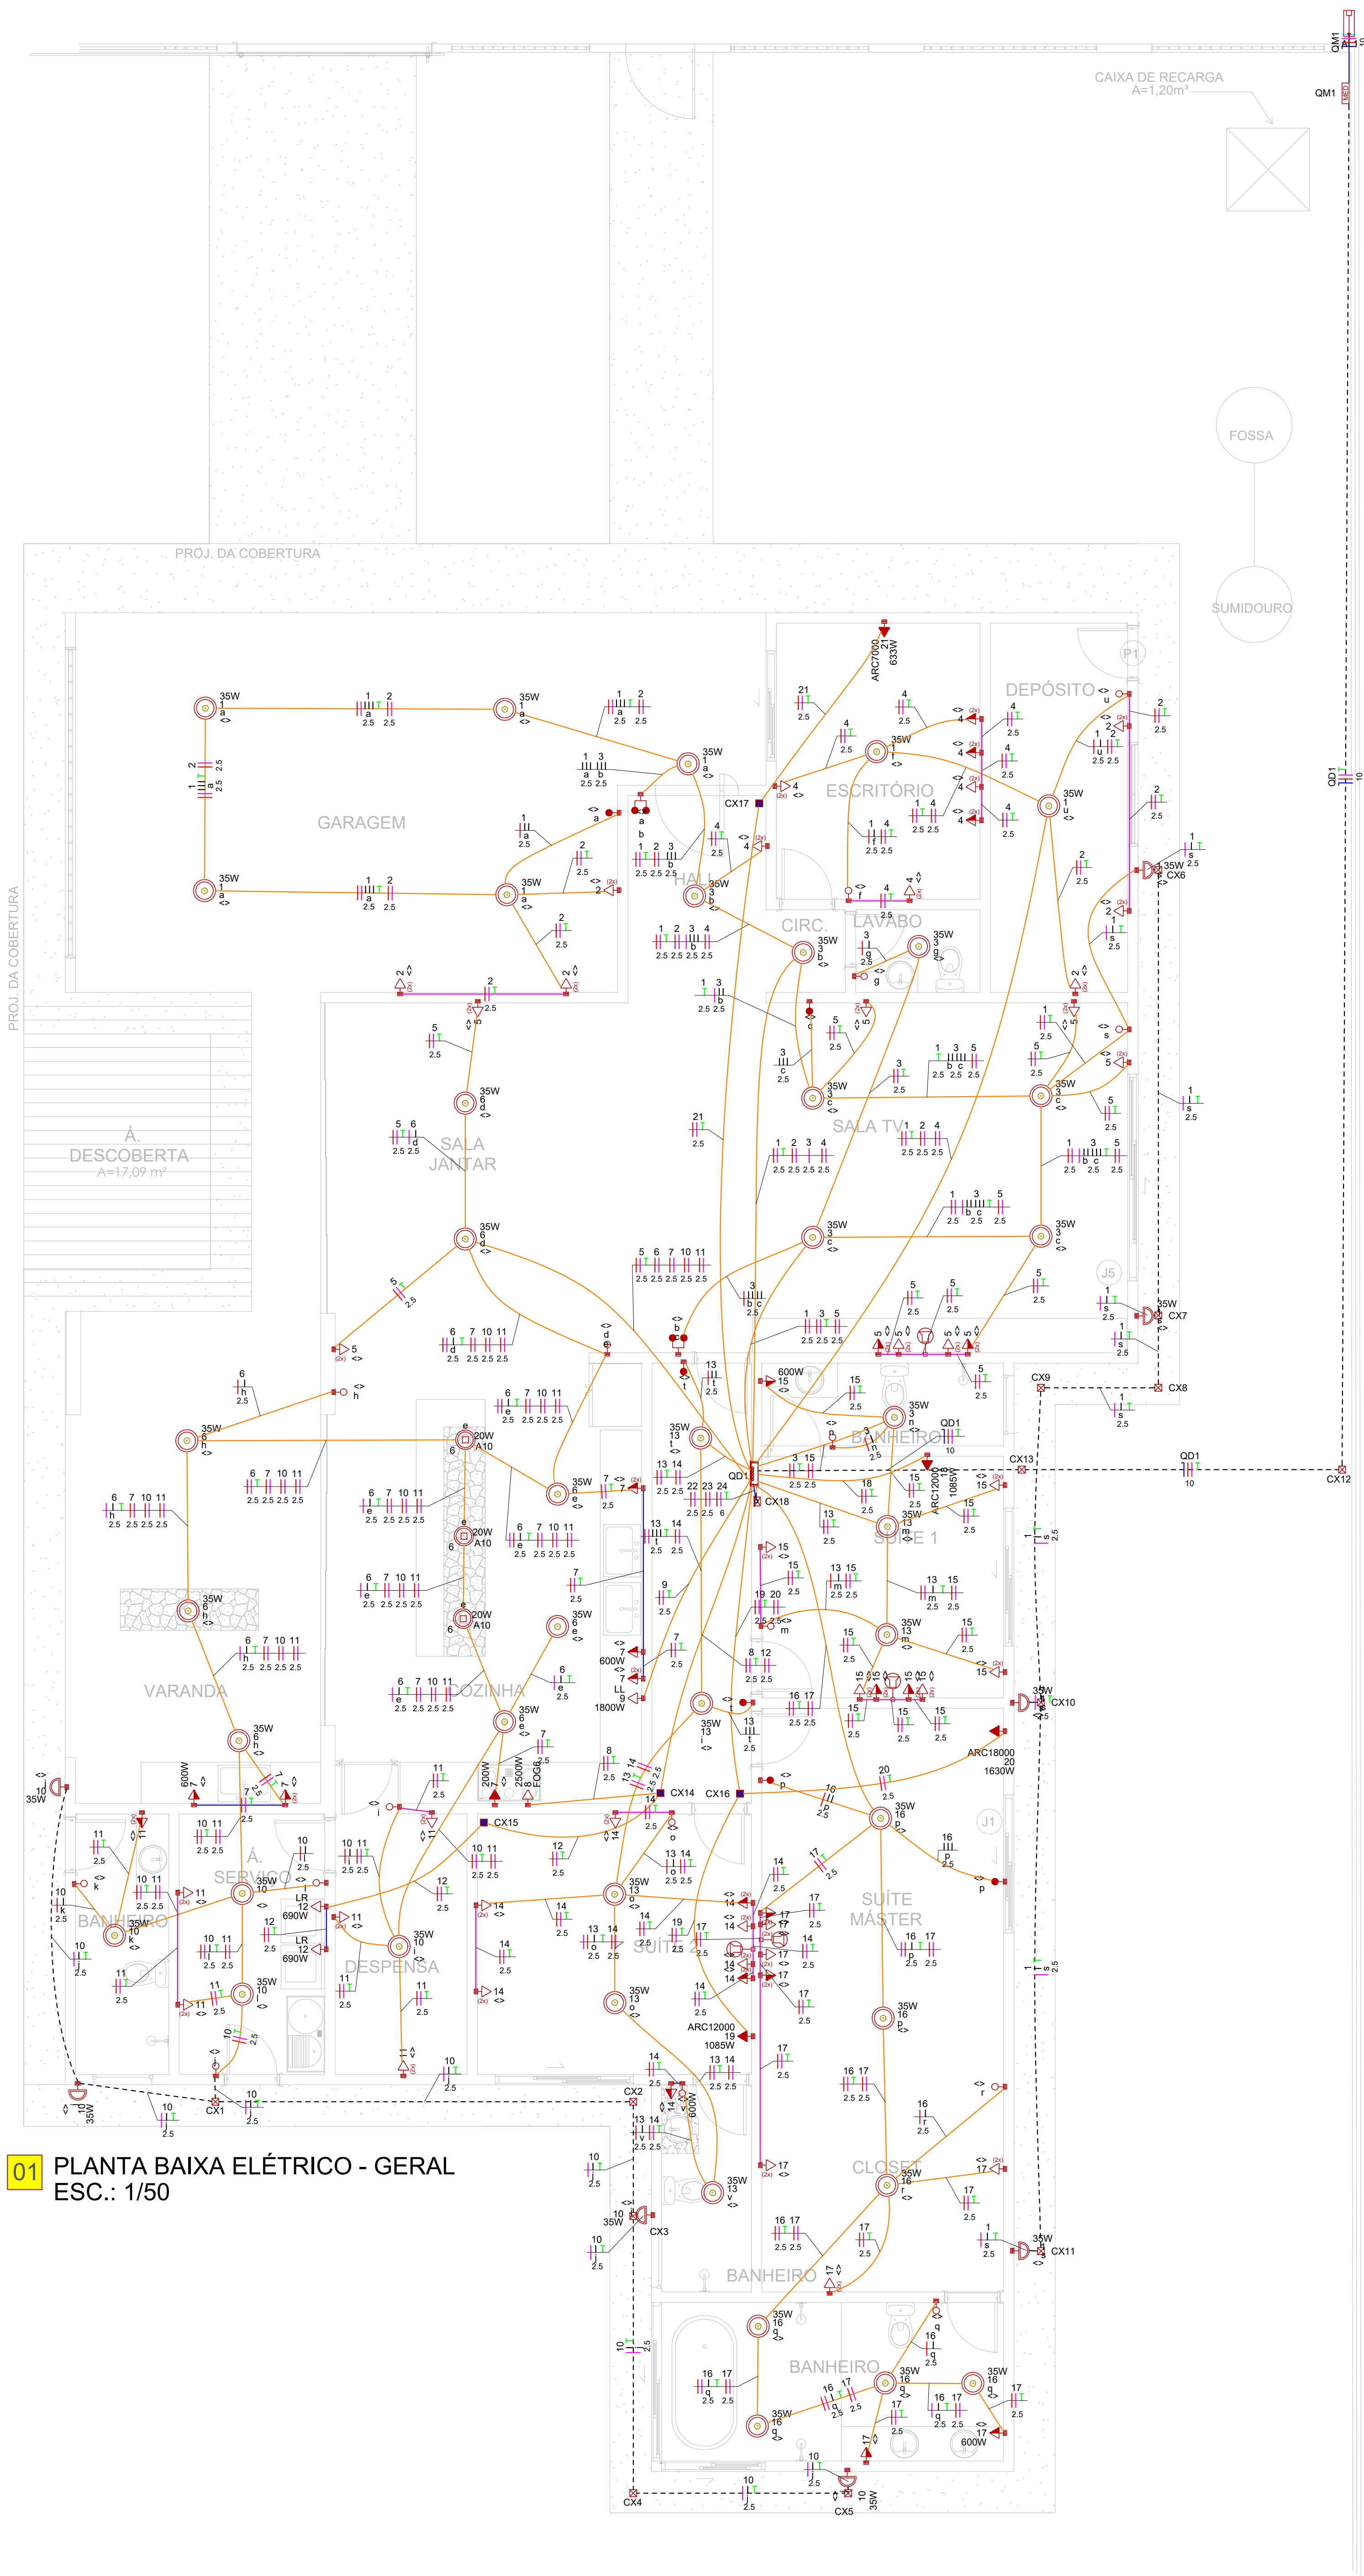

01 PLANTA BAIXA ELÉTRICO - GERAL
ESC.: 1/50

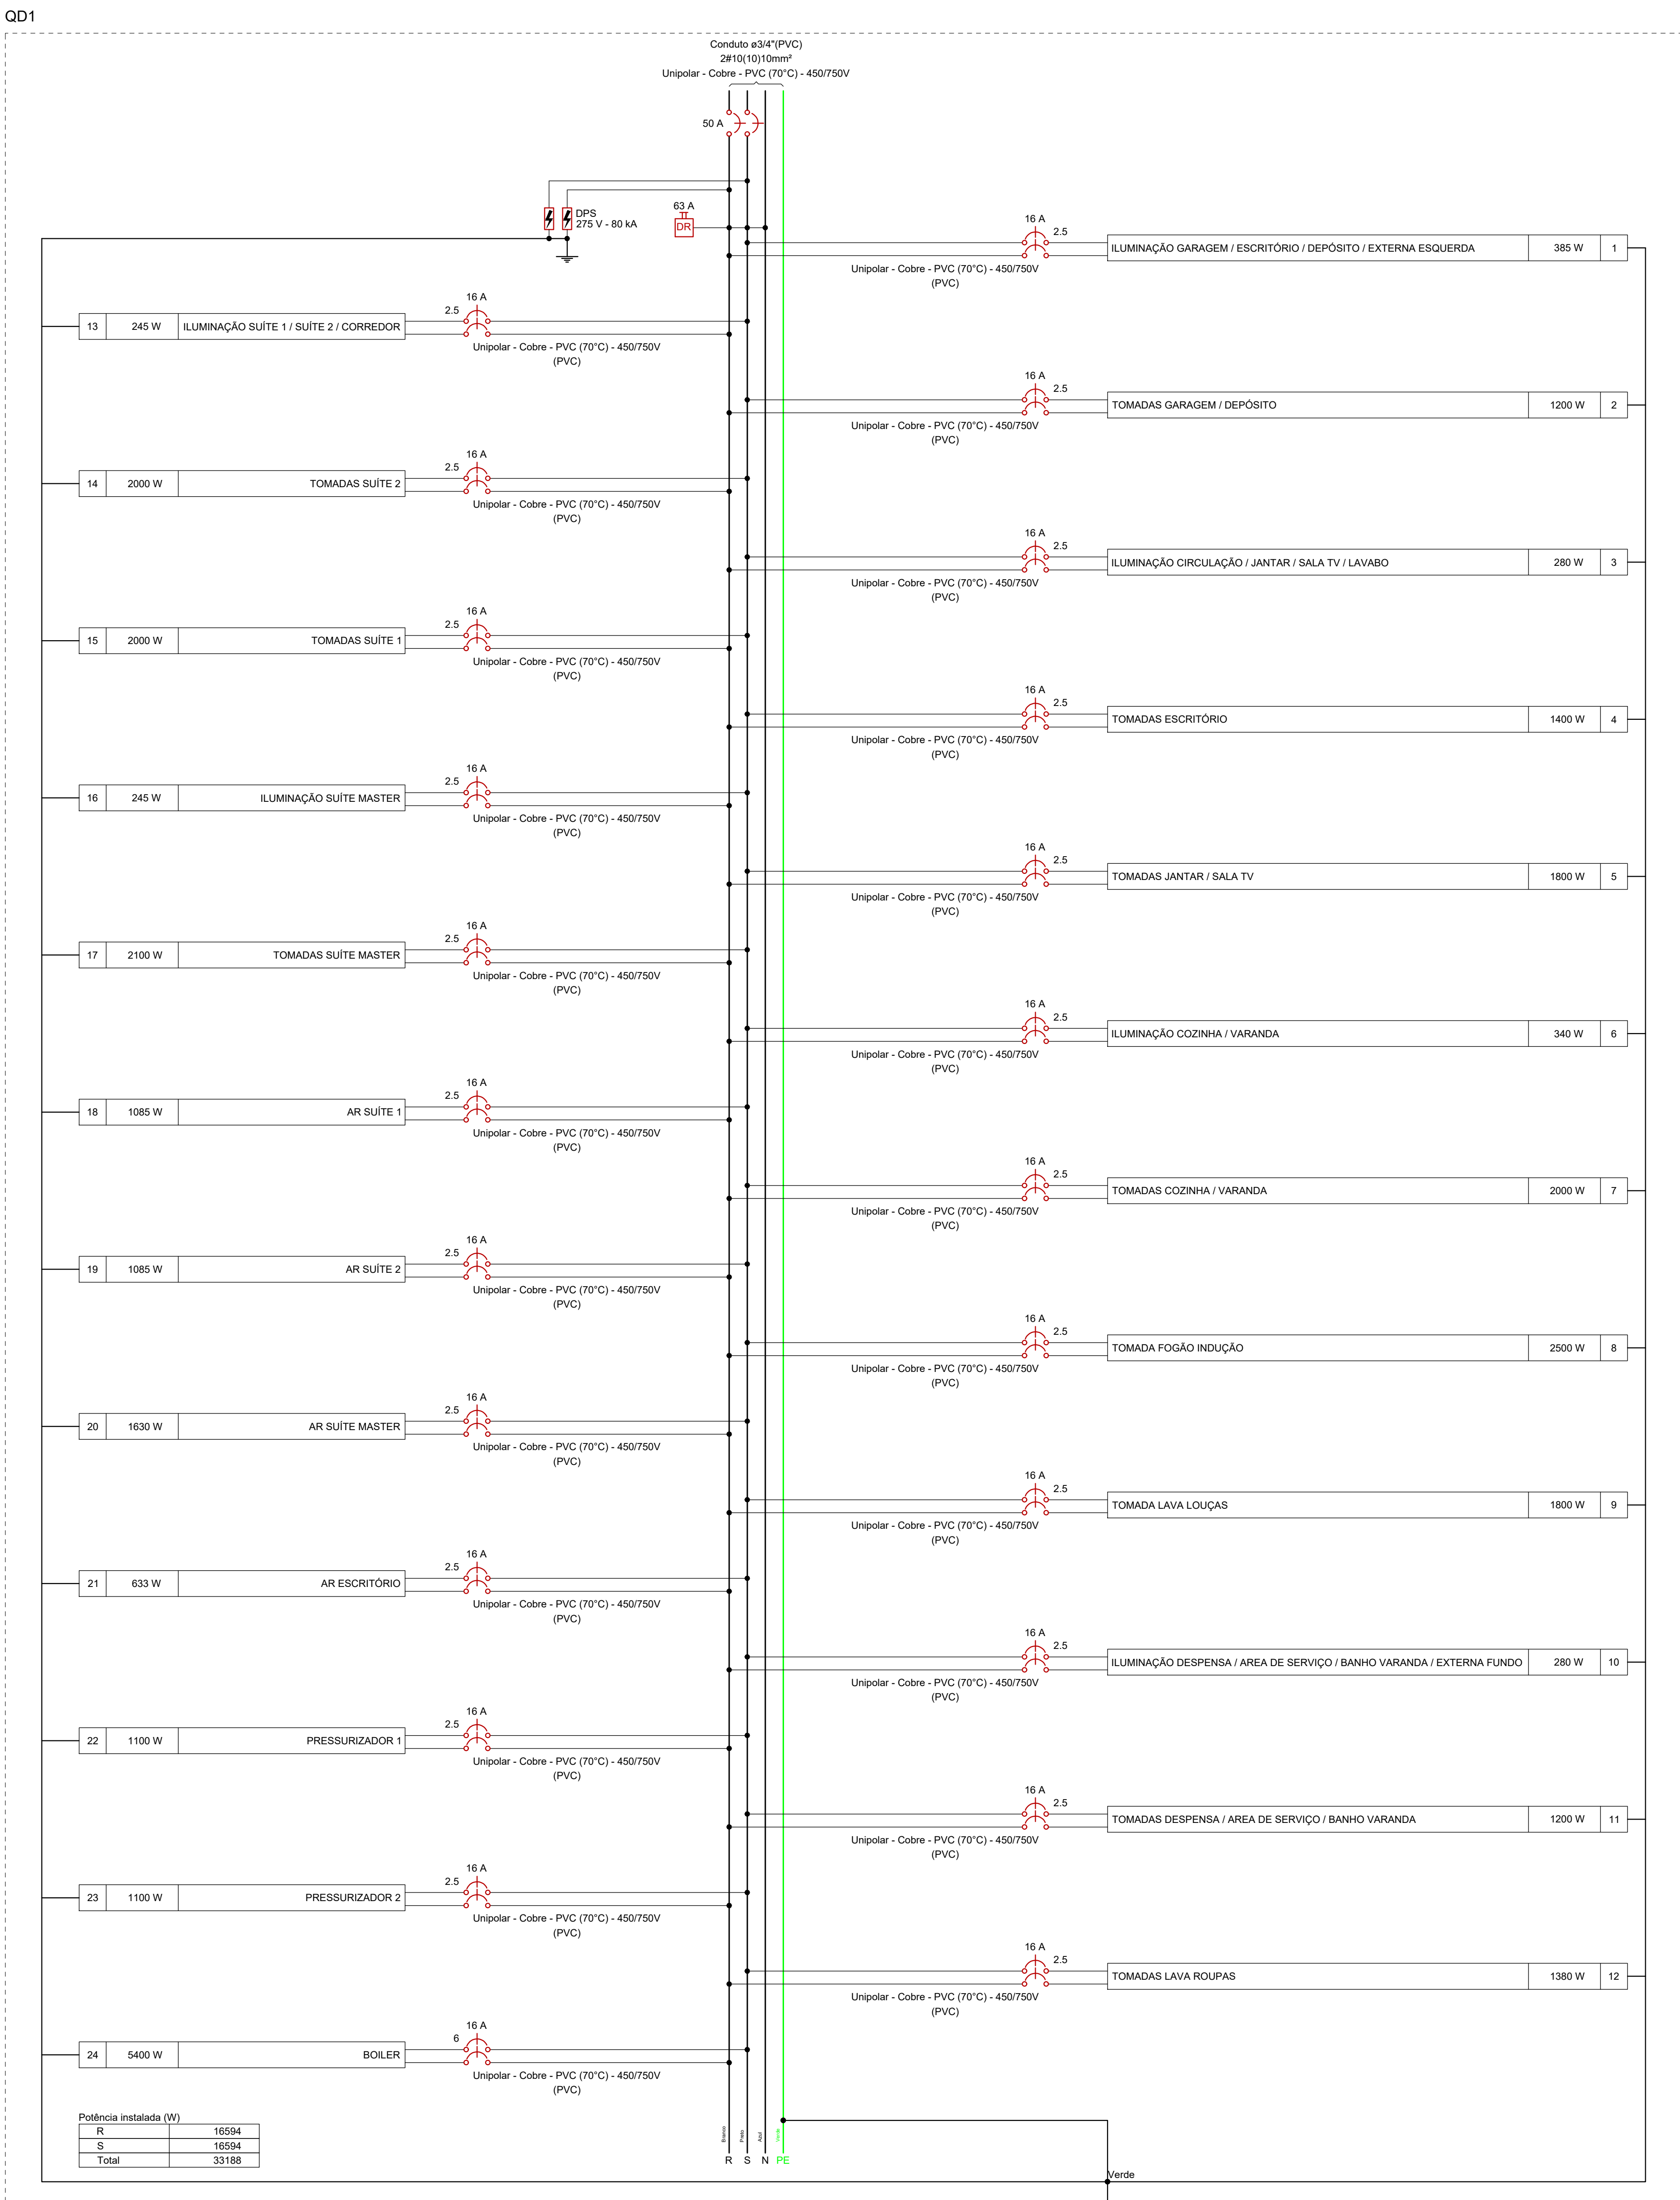

- NOTAS
1. ESTE PROJETO É PROPRIEDADE DO PROJETISTA REGISTRADO NO SELO. CONFORME LEI N°: 5194/66 NÃO DEVE SER UTILIZADO PARA QUALQUER OUTRA FINALIDADE QUE NÃO SE RELACIONE COM A EXECUÇÃO DA PRESENTE EDIFICAÇÃO, SENDO TERMINANTEMENTE VEDADA SUA COLOCAÇÃO A DISPOSIÇÃO DE TERCEIROS.
 2. O PROJETISTA NÃO SE RESPONSABILIZARÁ POR EVENTUAIS ALTERAÇÕES DESTE PROJETO DURANTE SUA EXECUÇÃO. QUALQUER MODIFICAÇÃO, O MESMO DEVE SER CONTACTADO.
 3. ESTE PROJETO FOI BASEADO NO LAY-OUT E INFORMAÇÕES FORNECIDAS PELO ARQUITETO OU PROPRIETÁRIO.
 4. QUALQUER MODIFICAÇÃO OU DÚVIDA DEVERÁ SER IMEDIATAMENTE COMUNICADA POR ESCRITO AO PROJETISTA.

REVISÕES			
REVISÃO	DATA	DESCRIÇÃO	RESPONSÁVEL
00	13/10/2026	EMIÇÃO INICIAL	

PROJETO:

RESIDÊNCIA UNIFAMILIAR - TÉRREA

ENDEREÇO:

PROPRIETÁRIO


AUTOR DO PROJETO

ENG° CIVIL ZEQUEIEL PEREIRA DE SOUSA
CREA 1020348755-D/GO

RESPONSÁVEL TÉCNICO

ENG° CIVIL ZEQUEIEL PEREIRA DE SOUSA
CREA 1020348755-D/GO

FRANCHA:	LOGO CLIENTE:	REVISÃO:
02/04		00
DISCIPLINA:		
ELÉTRICO - GERAL		
CONTEUDO: PLANTA BAIXA, DETALHES, NOTAS, LEGENDAS, LISTA DE MATERIAIS, QUADRO DE CARGAS, QUADRO DE DEMANDAS, DIAGRAMAS		
DATA:	ÁREA:	DESENHO:
OUTUBRO/28		TECNÓLOGO LÁZARO PAULO
ESCALA:		
INDICADA		

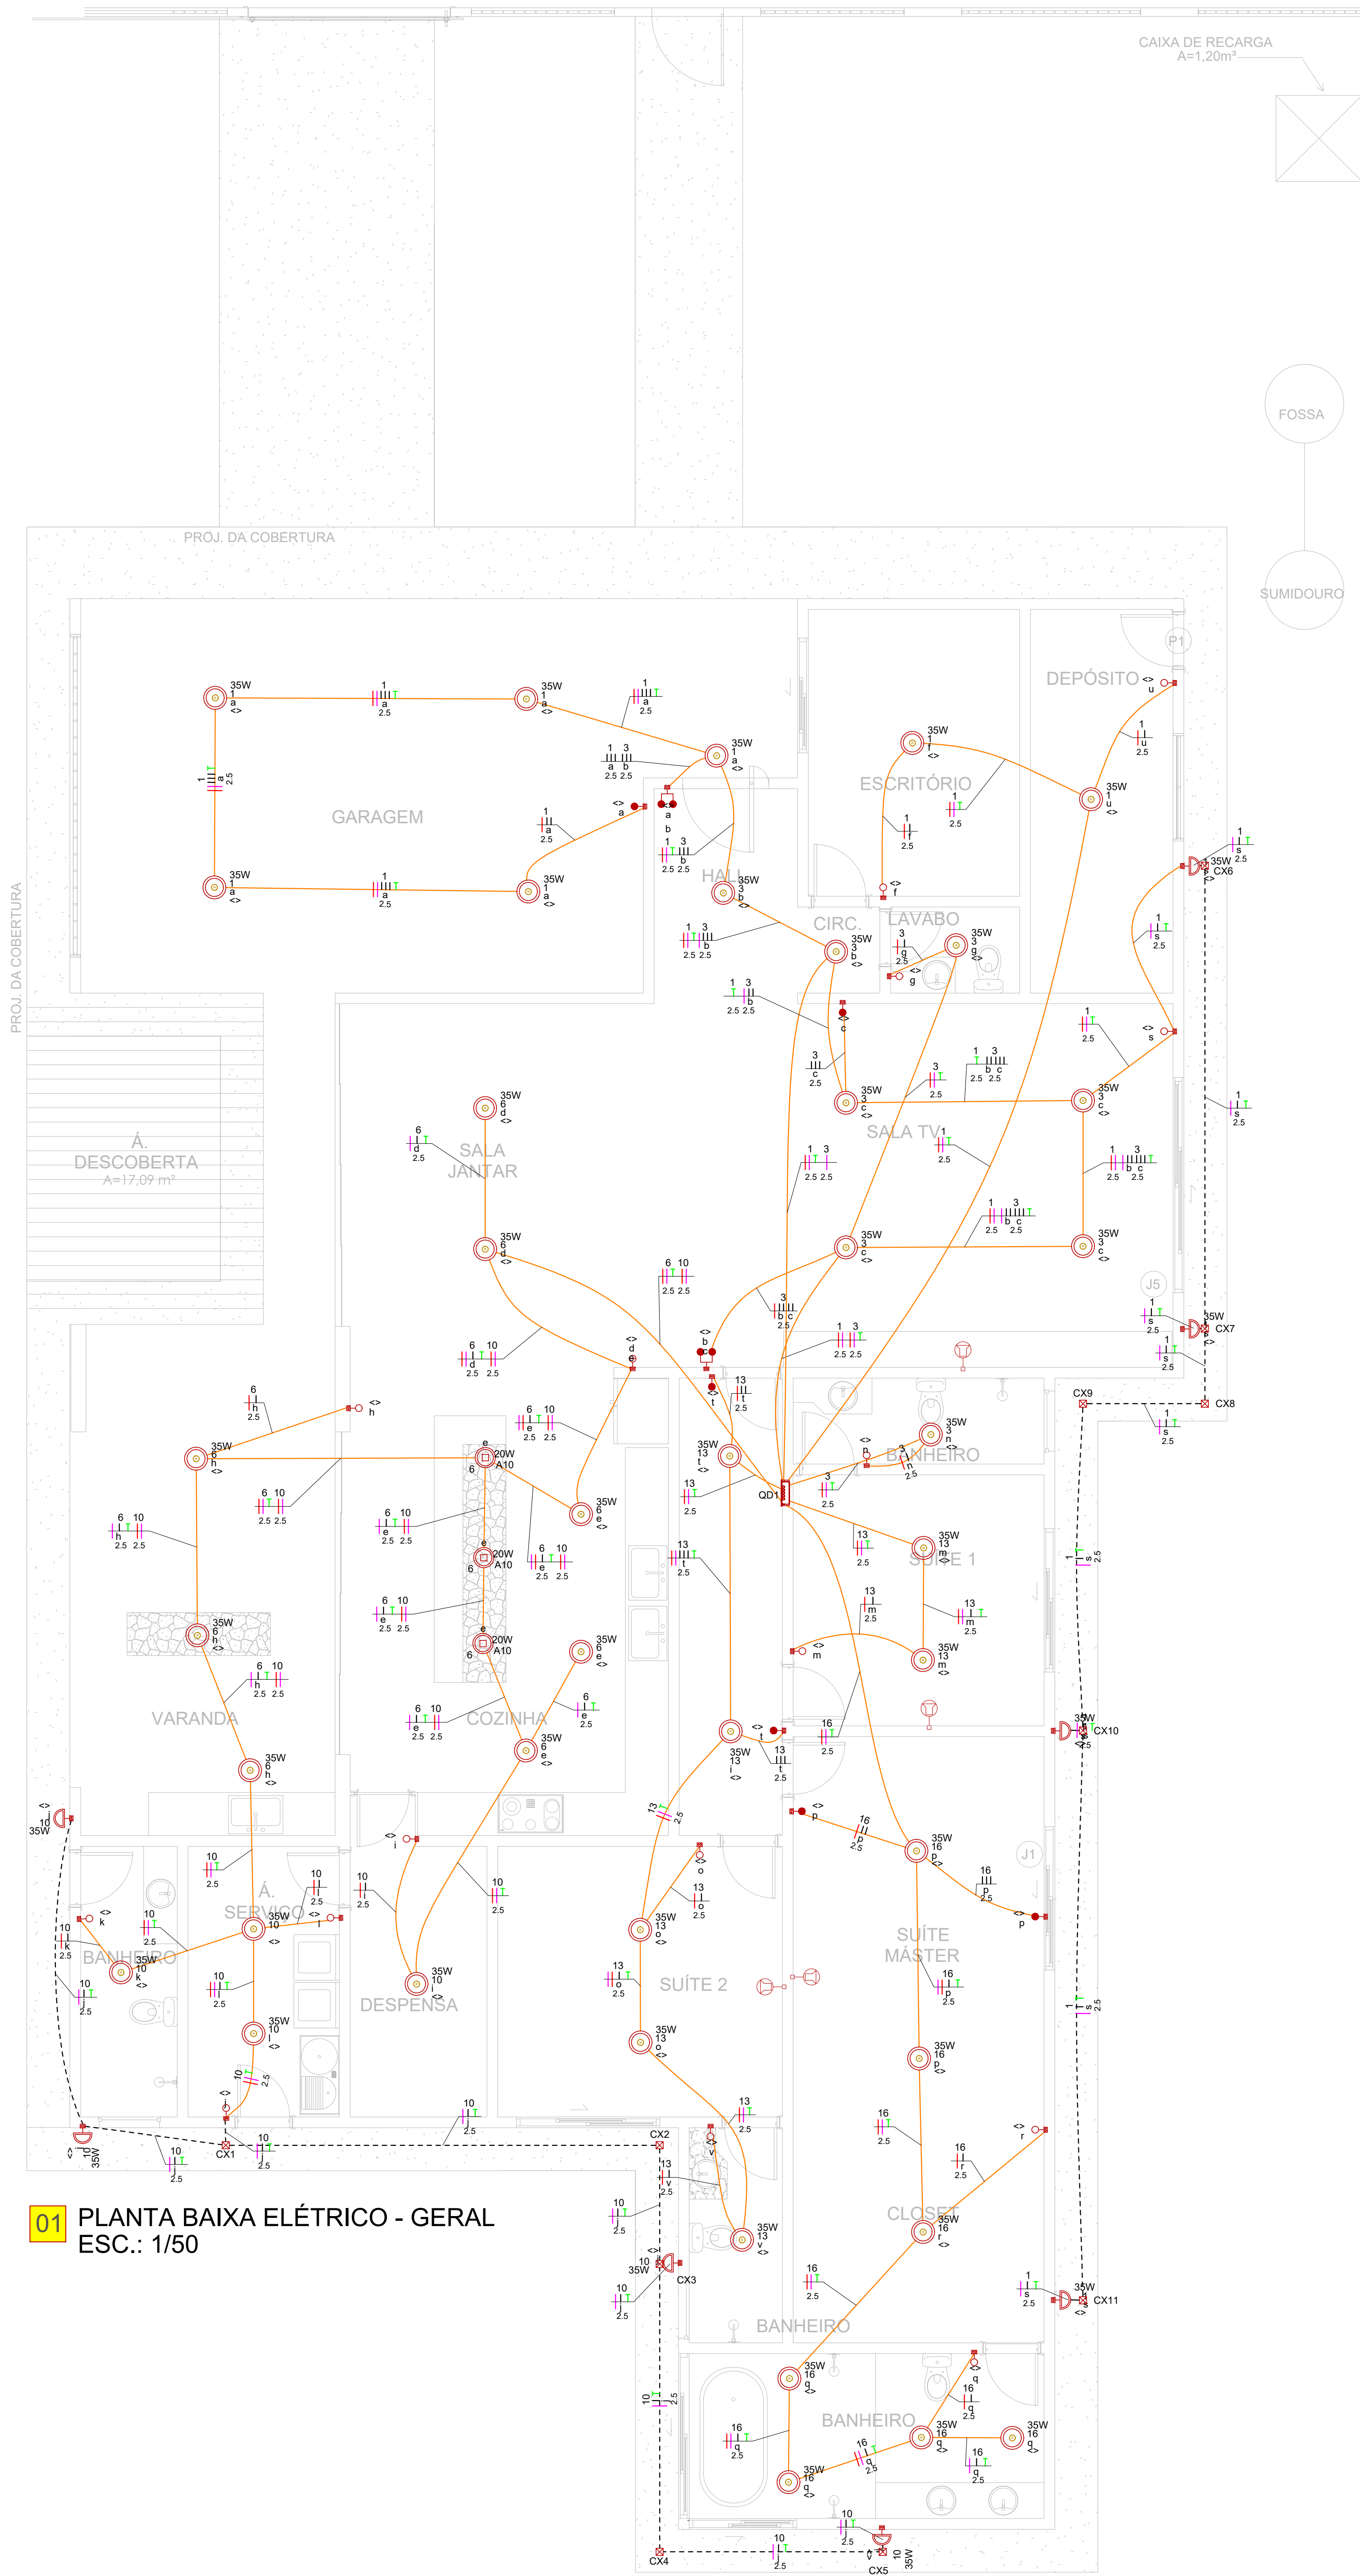

01 PLANTA BAIXA ELÉTRICO - GERAL
ESC.: 1/50

02 PLANTA BAIXA COBERTURA ELÉTRICO - GERAL
ESC.: 1/50

Quadro de Cargas (GD1) - Térreo															
Circuito	Descrição	Esquema	Tensão (V)	Pot. total (VA)	Pot. total (W)	Pot. - R (W)	Pot. - S (W)	Pot. - T (W)	FCT	FCA	In ² (A)	Ip (A)	Seção (mm²)	Icc (A)	dV parc (%)
1	ILUMINAÇÃO GARAGEM / ESCRITÓRIO / DEPÓSITO / EXTERNA ESQUERDA	F+H+T	380 V	385	385	192	192		1.00	1.00	0.5	1.0	2.5	4.5	16
2	TOMADAS GARAGEM / DEPÓSITO	F+H+T	380 V	1333	1200	600	600		1.00	1.00	1.8	3.5	2.5	4.5	16
3	ILUMINAÇÃO CIRCULAÇÃO / JANTAR / SALA TV / LAVABO	F+H+T	380 V	280	280	140	140		1.00	1.00	0.6	0.7	2.5	4.5	16
4	TOMADAS ESCRITÓRIO	F+H+T	380 V	1556	1400	700	700		1.00	1.00	3.5	4.1	2.5	4.5	16
5	TOMADAS JANTAR / SALA TV	F+H+T	380 V	2000	1800	900	900		1.00	1.00	4.1	5.3	2.5	4.5	16
6	ILUMINAÇÃO COZINHA / VARANDA	F+H+T	380 V	362	340	170	170		1.00	1.00	1.0	1.0	2.5	4.5	16
7	TOMADAS COZINHA / VARANDA	F+H+T	380 V	2222	2000	1000	1000		1.00	1.00	5.8	5.8	2.5	4.5	16
8	TOMADA FOGÃO INDUÇÃO	F+H+T	380 V	2778	2500	1250	1250		1.00	1.00	7.3	7.3	2.5	4.5	16
9	TOMADA LAVA LOUÇAS	F+H+T	380 V	2000	1800	900	900		1.00	1.00	5.3	5.3	2.5	4.5	16
10	ILUMINAÇÃO DESPENSA / ÁREA DE SERVIÇO / BANHO VARANDA / EXTERNA FUNDO	F+H+T	380 V	280	280	140	140		1.00	1.00	0.7	0.7	2.5	4.5	16
11	TOMADAS DESPENSA / ÁREA DE SERVIÇO / BANHO VARANDA	F+H+T	380 V	1333	1200	600	600		1.00	1.00	3.5	3.5	2.5	4.5	16
12	TOMADAS LAVA ROUPAS	F+H+T	380 V	1533	1380	690	690		1.00	1.00	4.0	4.0	2.5	4.5	16
13	ILUMINAÇÃO SUITE 1 / SUITE 2 / CORREDOR	F+H+T	380 V	245	245	122	122		1.00	1.00	0.5	0.6	2.5	4.5	16
14	TOMADAS SUITE 2	F+H+T	380 V	2222	2000	1000	1000		1.00	1.00	5.8	5.8	2.5	4.5	16
15	TOMADAS SUITE 1	F+H+T	380 V	2222	2000	1000	1000		1.00	1.00	5.8	5.8	2.5	4.5	16
16	ILUMINAÇÃO SUITE MASTER	F+H+T	380 V	245	245	122	122		1.00	1.00	0.6	0.6	2.5	4.5	16
17	TOMADAS SUITE MASTER	F+H+T	380 V	2333	2100	1050	1050		1.00	1.00	6.1	6.1	2.5	4.5	16
18	AR SUITE 1	F+H+T	380 V	1206	1085	542	542		1.00	1.00	3.2	3.2	2.5	4.5	16
19	AR SUITE 2	F+H+T	380 V	1206	1085	542	542		1.00	1.00	3.2	3.2	2.5	4.5	16
20	AR SUITE MASTER	F+H+T	380 V	1811	1630	815	815		1.00	1.00	4.8	4.8	2.5	4.5	16
21	AR ESCRITÓRIO	F+H+T	380 V	703	633	316	316		1.00	1.00	1.9	1.9	2.5	4.5	16
22	PRESSURIZADOR 1	F+H+T	380 V	2041	1100	550	550		1.00	1.00	5.4	5.4	2.5	4.5	16
23	PRESSURIZADOR 2	F+H+T	380 V	2041	1100	550	550		1.00	1.00	5.4	5.4	2.5	4.5	16
24	BOILER	F+H+T	380 V	5400	5400	2700	2700		1.00	1.00	14.2	14.2	6	4.5	16
TOTAL				37738	33188	16594	16594	0							


Quadro de Demanda (GD1) - Térreo			
Tipo de carga	Potência instalada (kVA)	Fator de demanda (%)	Demanda (kVA)
Air condicionado (DIS-NOR-030 rev5)	4.93	100.00	4.93
Bombas e hidromassagem (DIS-NOR-030 rev5)	9.48	47.00	4.46
Forno e fogão elétrico (DIS-NOR-030 rev5)	2.78	100.00	2.78
Iluminação e TUG's (DIS-NOR-030 rev5)	17.02	24.00	4.08
Secadora de roupa, máquina de lavar roupa, lava louça e microondas (DIS-NOR-030 rev5)	3.53	70.00	2.47
TOTAL			18.72

Quadro de Demanda (AL1) - Térreo			
Tipo de carga	Potência instalada (kVA)	Fator de demanda (%)	Demanda (kVA)
Air condicionado (DIS-NOR-030 rev5)	4.93	100.00	4.93
Bombas e hidromassagem (DIS-NOR-030 rev5)	9.48	47.00	4.46
Forno e fogão elétrico (DIS-NOR-030 rev5)	2.78	100.00	2.78
Iluminação e TUG's (DIS-NOR-030 rev5)	17.02	24.00	4.08
Secadora de roupa, máquina de lavar roupa, lava louça e microondas (DIS-NOR-030 rev5)	3.53	70.00	2.47
TOTAL			18.72

Quadro de Cargas (AL1) - Térreo															
Circuito	Descrição	Esquema	Tensão (V)	Pot. total (VA)	Pot. total (W)	Pot. - R (W)	Pot. - S (W)	Pot. - T (W)	FCT	FCA	In ² (A)	Ip (A)	Seção (mm²)	Icc (A)	dV parc (%)
QM1		3F+N	380/220 V	37738	33188	16594	16594		1.00	1.00	49.3	49.3	10	3	50
TOTAL				37738	33188	16594	16594	0							

Quadro de Cargas (QM1) - Térreo															
Circuito	Descrição	Esquema	Tensão (V)	Pot. total (VA)	Pot. total (W)	Pot. - R (W)	Pot. - S (W)	Pot. - T (W)	FCT	FCA	In ² (A)	Ip (A)	Seção (mm²)	Icc (A)	dV parc (%)
QD1		2F+N+T	380/220 V	37738	33188	16594	16594		1.00	1.00	49.3	49.3	10	3	50
TOTAL				37738	33188	16594	16594	0							

Quadro de Demanda (QM1) - Térreo			
Tipo de carga	Potência instalada (kVA)	Fator de demanda (%)	Demanda (kVA)
Air condicionado (DIS-NOR-030 rev5)	4.93	100.00	4.93
Bombas e hidromassagem (DIS-NOR-030 rev5)	9.48	47.00	4.46
Forno e fogão elétrico (DIS-NOR-030 rev5)	2.78	100.00	2.78
Iluminação e TUG's (DIS-NOR-030 rev5)	17.02	24.00	4.08
Secadora de roupa, máquina de lavar roupa, lava louça e microondas (DIS-NOR-030 rev5)	3.53	70.00	2.47
TOTAL			18.72

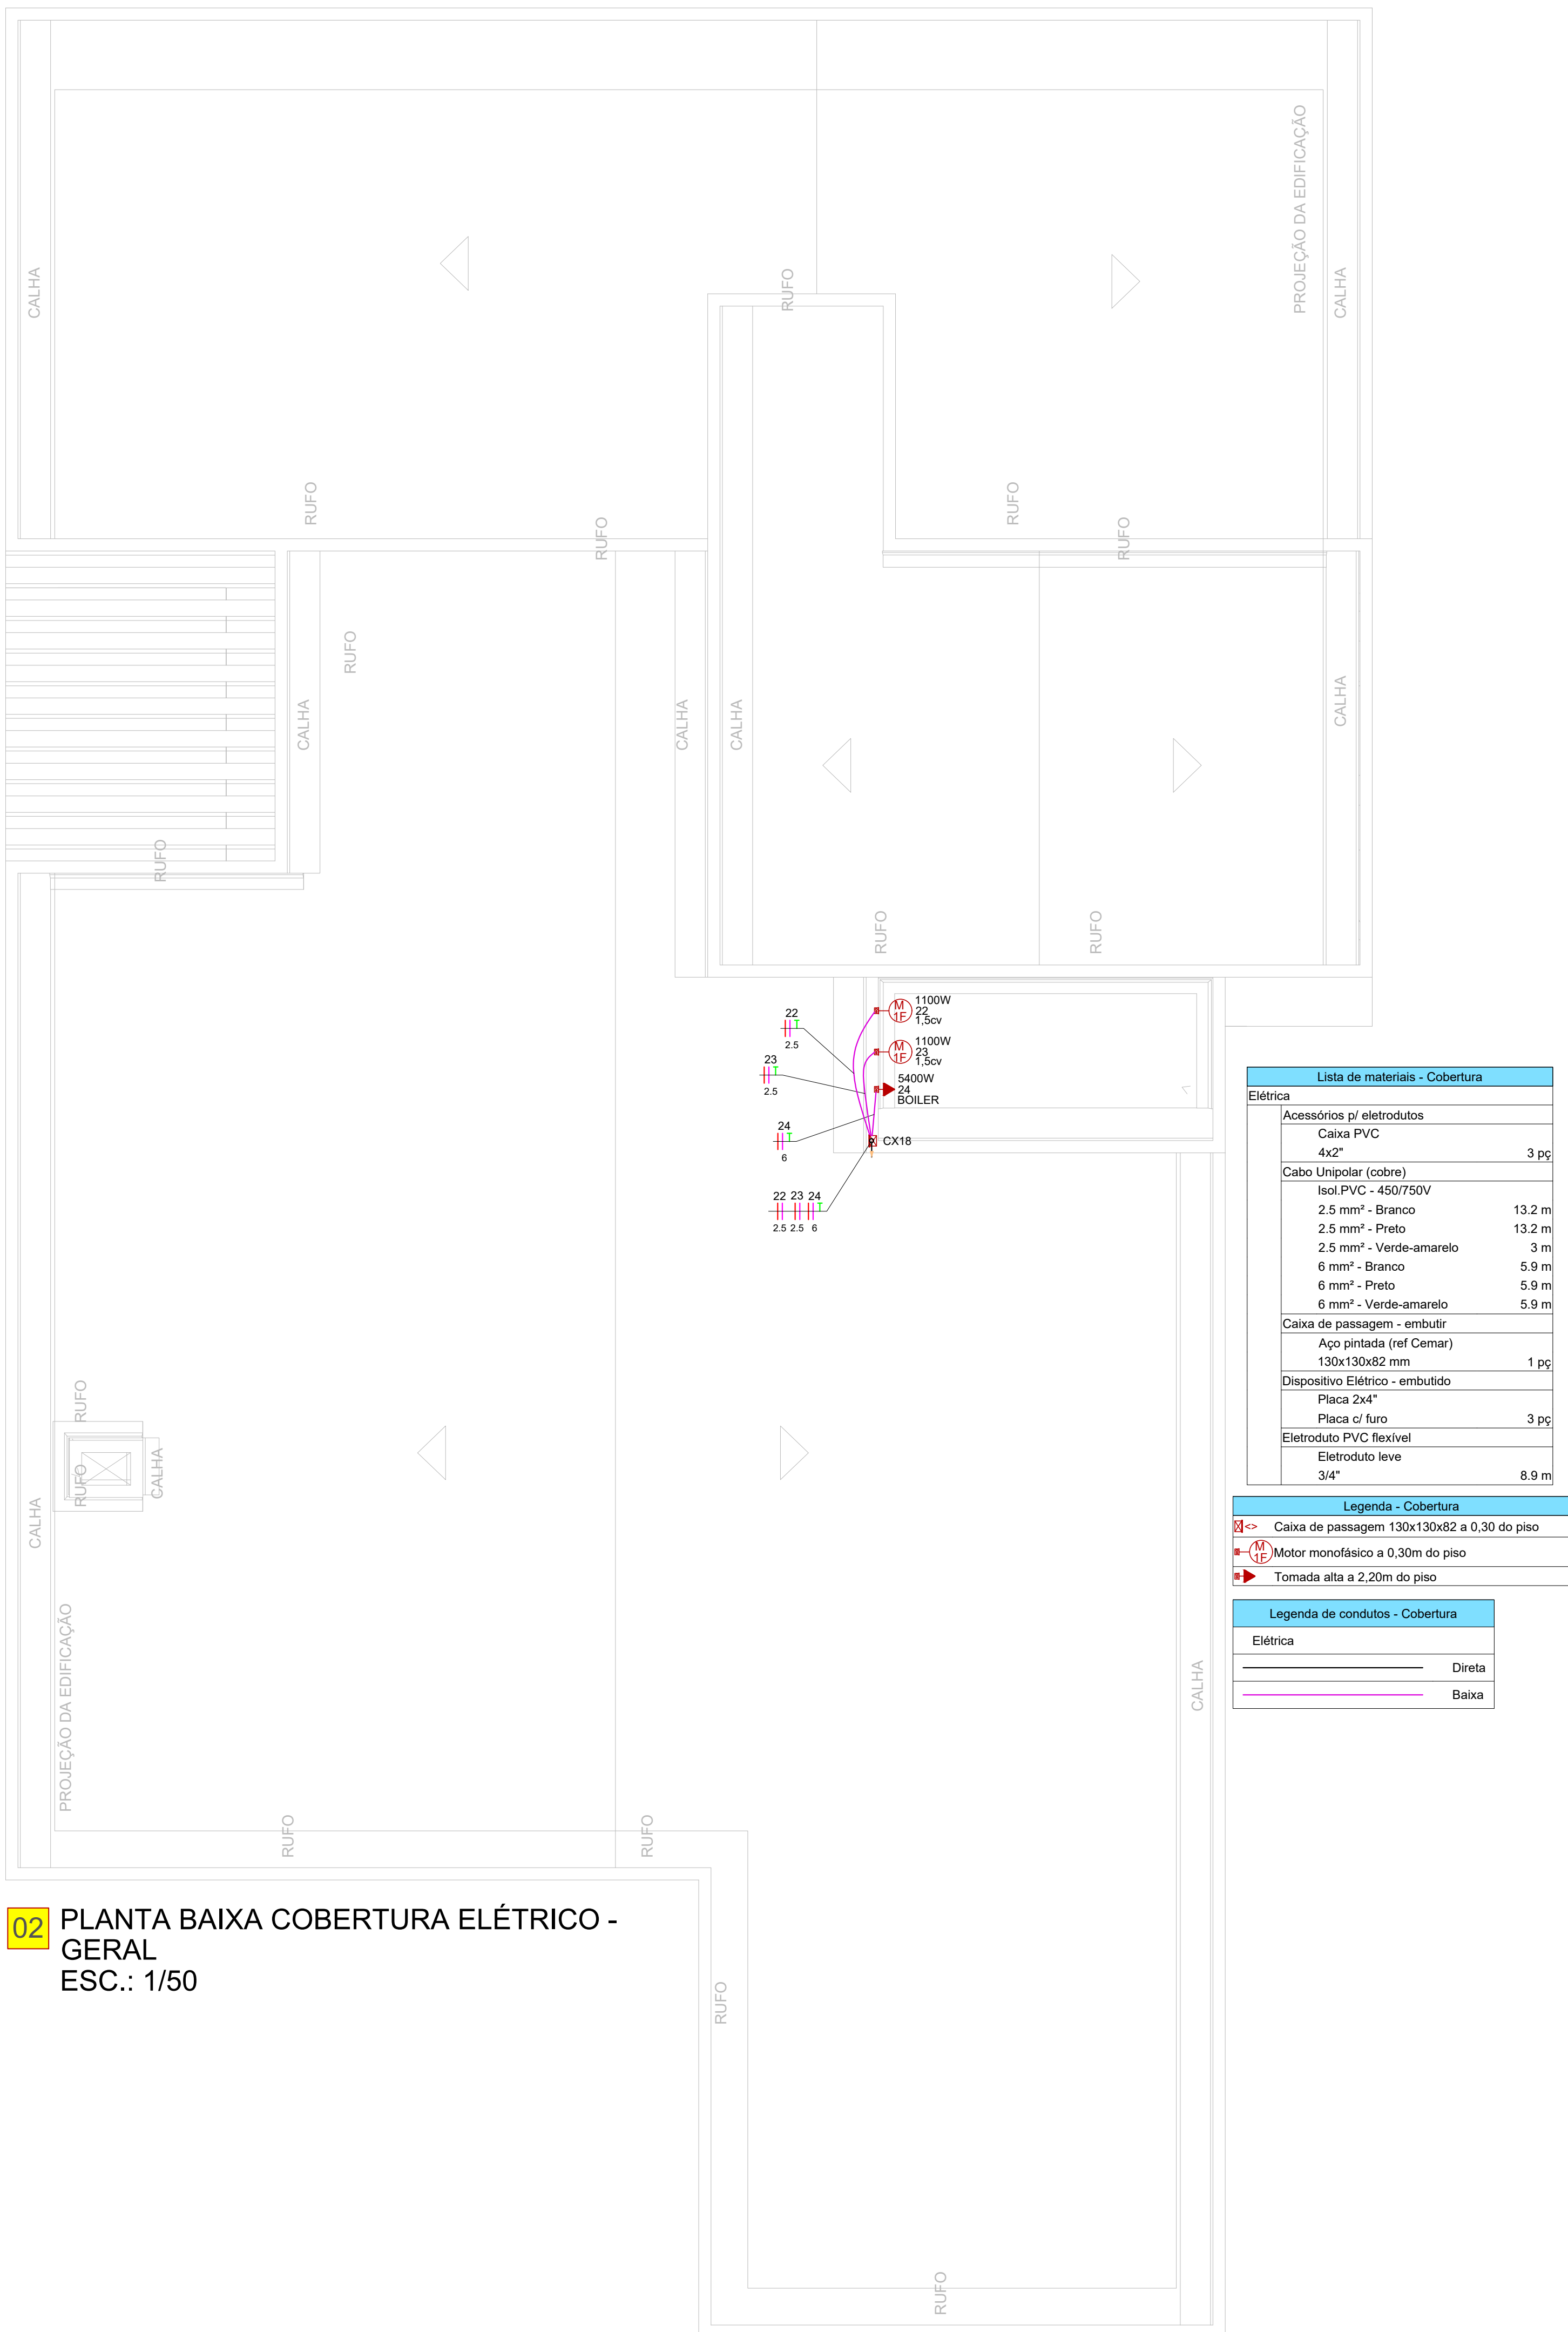

Lista de materiais - Cobertura	
Elétrica	
Accessórios pr eletrodutos	
Cabo PVC 4x2"	3 pc
Cabo Unipolar (cobre)	
Isol PVC - 450/750V	
2.5 mm² - Branco	13.2 m
2.5 mm² - Preto	13.2 m
2.5 mm² - Verde-amarelo	3 m
6 mm² - Branco	5.9 m
6 mm² - Preto	5.9 m
6 mm² - Verde-amarelo	5.9 m
Caixa de passagem - embutir	
Apo pontada (ref Ceram)	
130x130x82 mm	1 pc
Dispositivo Elétrico - embutido	
Placa 2x4"	
Placa c/ furo	3 pc
Eletroduto PVC flexível	
Eletroduto leve 3/4"	8.9 m
Legenda - Cobertura	
Caixa de passagem 130x130x82 a 0,30 do piso	
Motor monofásico a 0,30m do piso	
Tomada alta a 2,20m do piso	
Legenda de condutos - Cobertura	
Elétrica	
— Direta	
— Baixa	

NOTAS

1. ESTE PROJETO É PROPRIEDADE DO PROJETISTA REGISTRADO NO SELO. CONFORME LEI Nº: 5194/66 NÃO DEVE SER UTILIZADO PARA QUALQUER OUTRA FINALIDADE QUE NÃO SE RELACIONE COM A EXECUÇÃO DA PRESENTE EDIFICAÇÃO, SENDO TERMINANTEMENTE VEDADA SUA COLOCAÇÃO A DISPOSIÇÃO DE TERCEIROS.

2. O PROJETISTA NÃO SE RESPONSABILIZARÁ POR EVENTUAIS ALTERAÇÕES DESTES PROJETO DURANTE SUA EXECUÇÃO. QUALQUER MODIFICAÇÃO, O MESMO DEVE SER CONTACTADO.

3. ESTE PROJETO FOI BASEADO NO LAY-OUT E INFORMAÇÕES FORNECIDAS PELO ARQUITETO OU PROPRIETÁRIO.

4. QUALQUER MODIFICAÇÃO OU DÚVIDA DEVERÁ SER IMEDIATAMENTE COMUNICADA POR ESCRITO AO PROJETISTA.

REVISÕES

REVISÃO	DATA	DESCRIÇÃO	RESPONSÁVEL
00	13/10/2026	EMISSION INICIAL	

PROJETO:

RESIDÊNCIA UNIFAMILIAR - TÉRREA

ENDEREÇO:

PROPRIETÁRIO

AUTOR DO PROJETO

ENGº CIVIL ZEQUEIL PEREIRA DE SOUSA
CREA 1020348755-D/GO

RESPONSÁVEL TÉCNICO

ENGº CIVIL ZEQUEIL PEREIRA DE SOUSA
CREA 1020348755-D/GO

PRANCHA:

LOGO CLIENTE:

REVISÃO:

03/04

00

DISCIPLINA:

ELÉTRICO - ILUMINAÇÃO

CONTEUDO:

DATA:

OUTUBRO/28

ÁREA:

DESENHO:

TECNÓLOGO LÁZARO PAULO

ESCALA:

INDICADA




NOTAS

1. ESTE PROJETO É PROPRIEDADE DO PROJETISTA REGISTRADO NO SELO. CONFORME LEI N°: 5194/66 NÃO DEVE SER UTILIZADO PARA QUALQUER OUTRA FINALIDADE QUE NÃO SE RELACIONE COM A EXECUÇÃO DA PRESENTE EDIFICAÇÃO, SENDO TERMINANTEMENTE VEDADA SUA COLOCAÇÃO A DISPOSIÇÃO DE TERCEIROS.

2. O PROJETISTA NÃO SE RESPONSABILIZARÁ POR EVENTUAIS ALTERAÇÕES DESTES PROJETO DURANTE SUA EXECUÇÃO. QUALQUER MODIFICAÇÃO, O MESMO DEVE SER CONTACTADO.

3. ESTE PROJETO FOI BASEADO NO LAY-OUT E INFORMAÇÕES FORNECIDAS PELO ARQUITETO OU PROPRIETÁRIO.

4. QUALQUER MODIFICAÇÃO OU DÚVIDA DEVERÁ SER IMEDIATAMENTE COMUNICADA POR ESCRITO AO PROJETISTA.

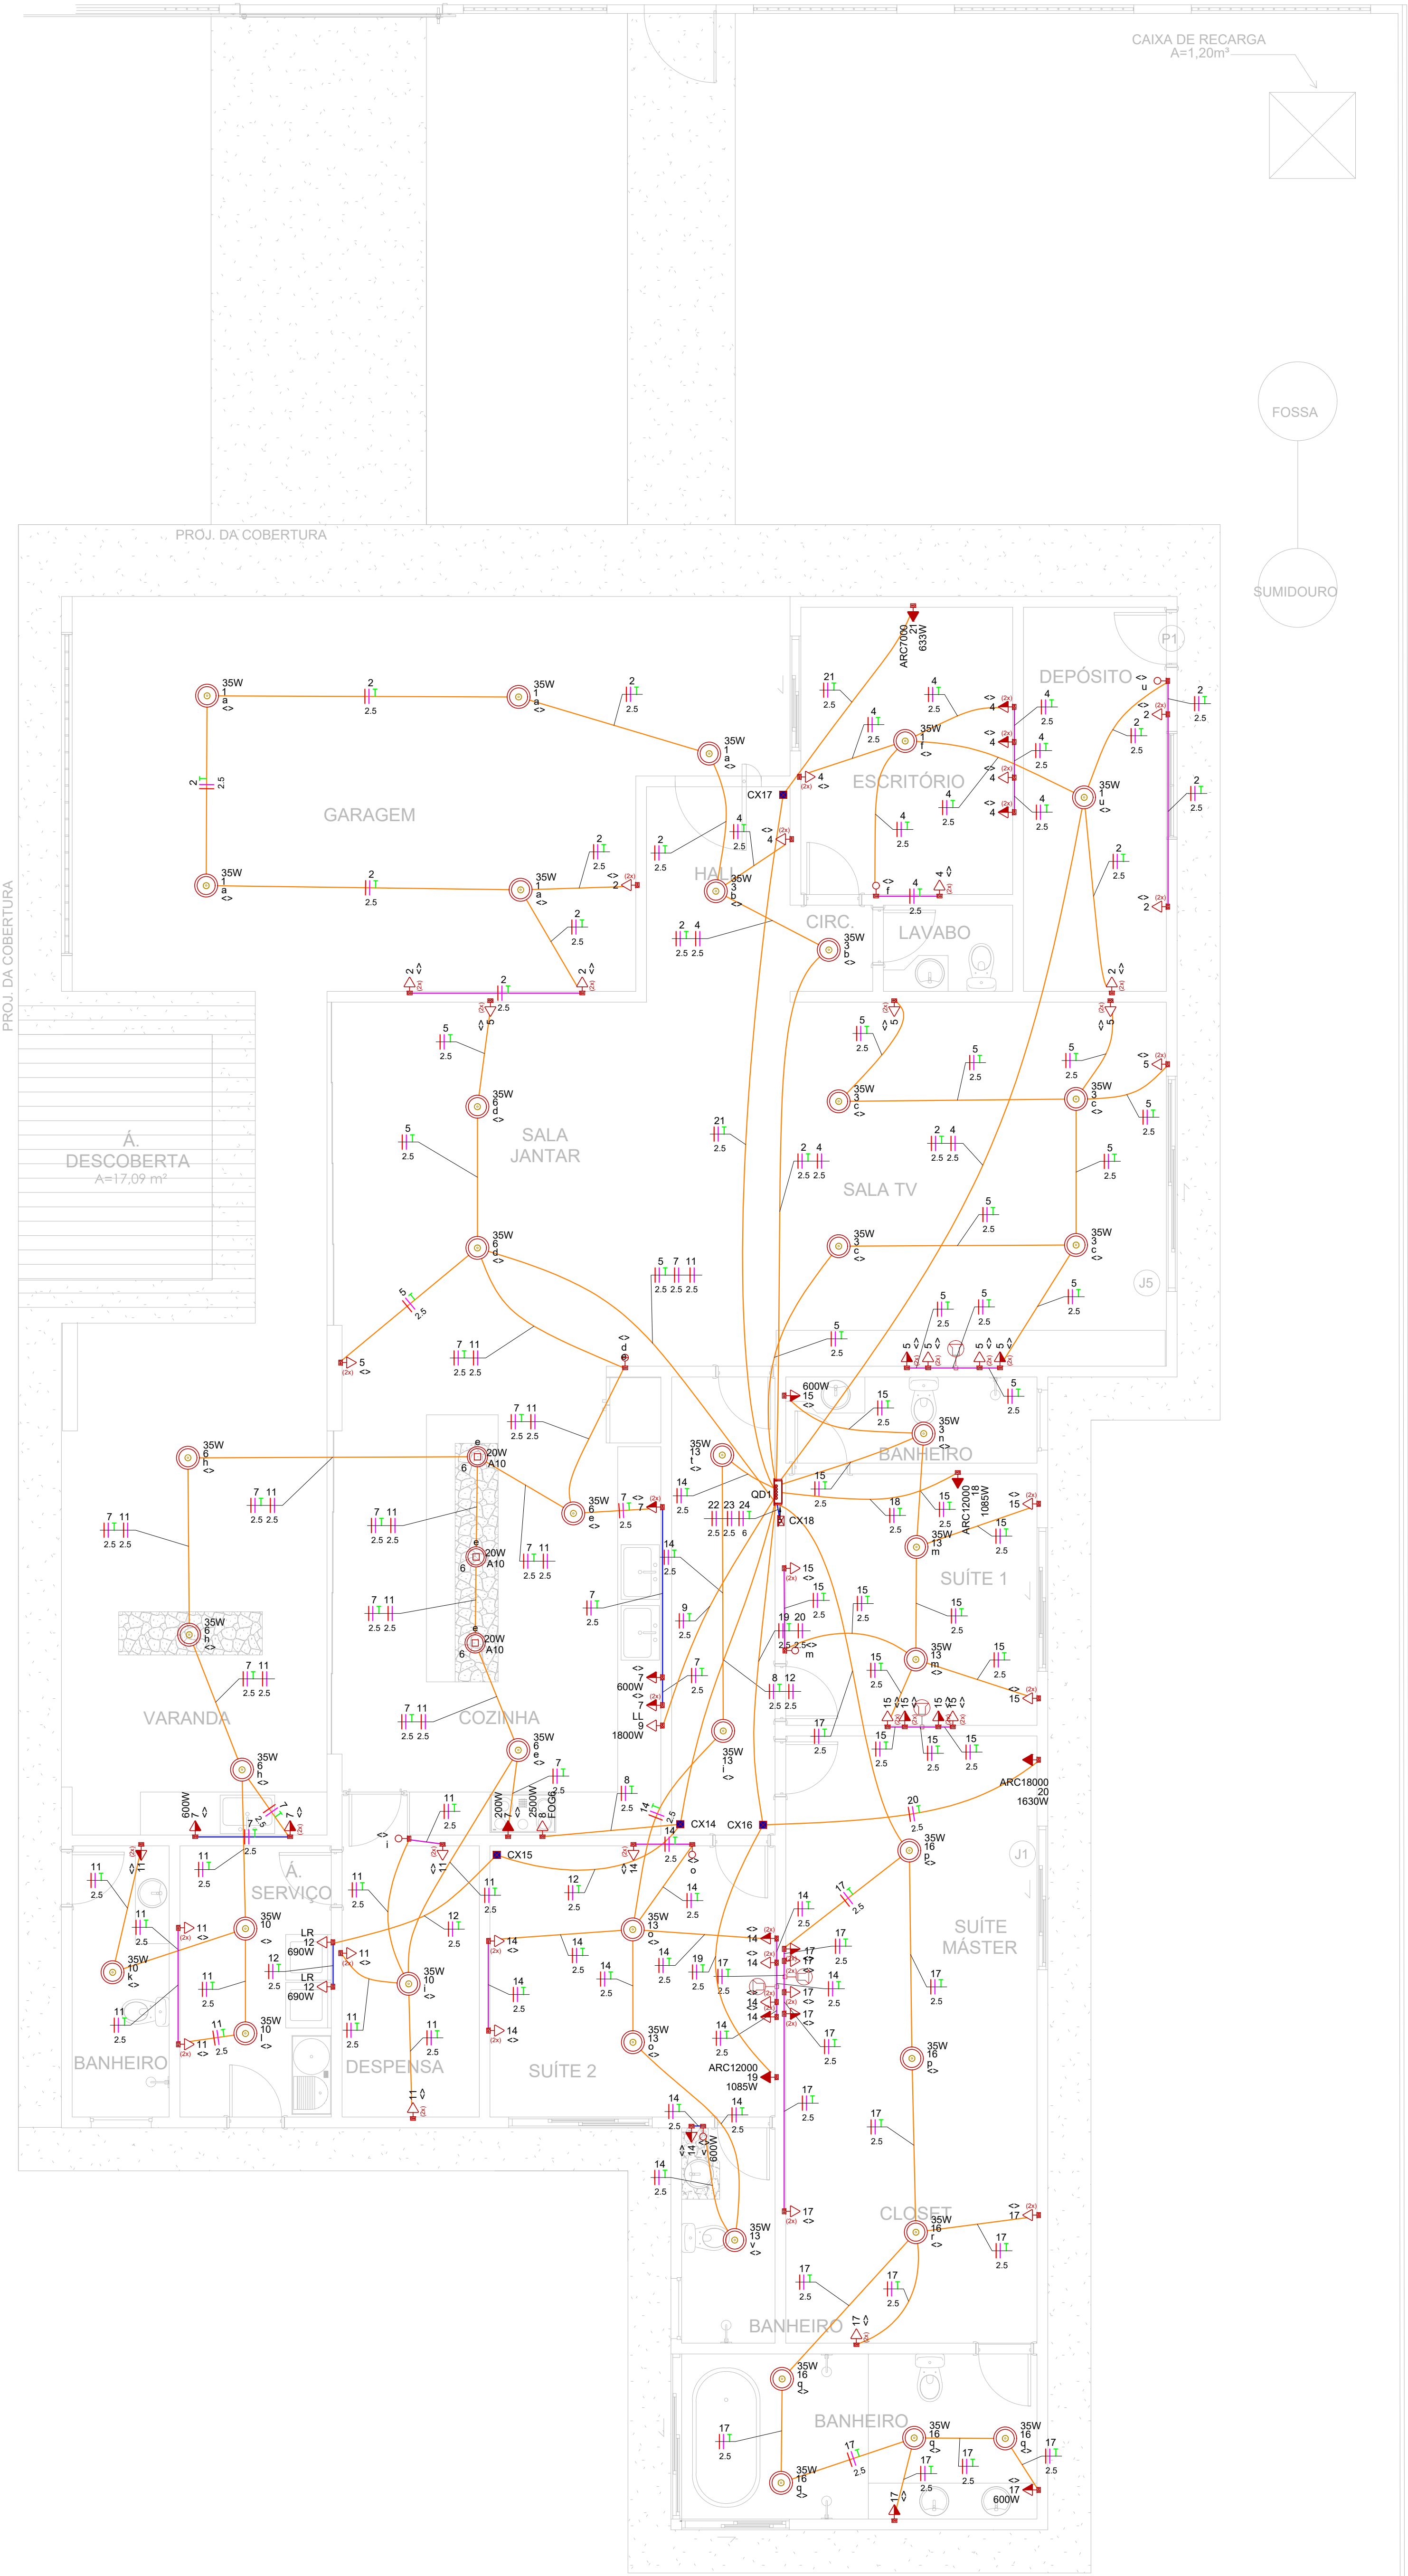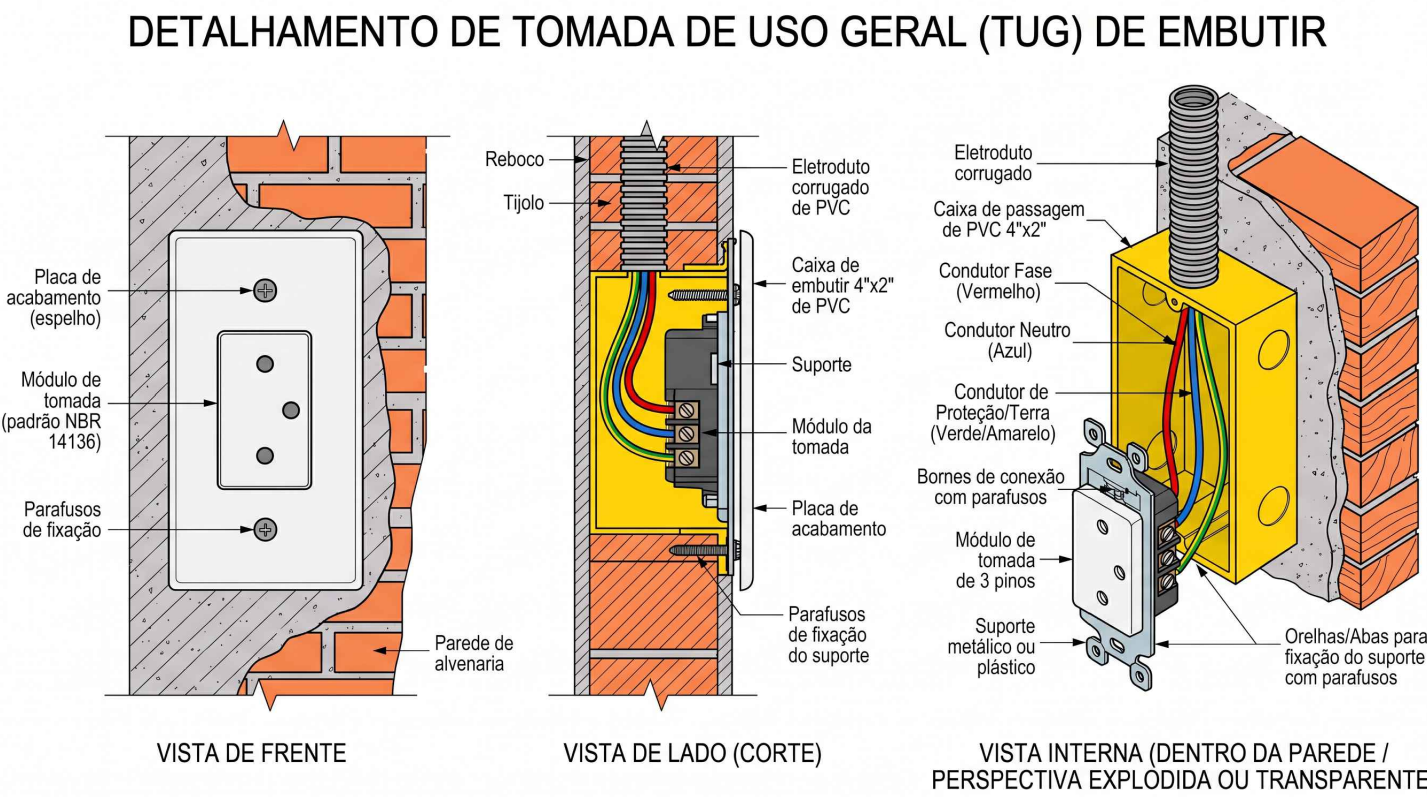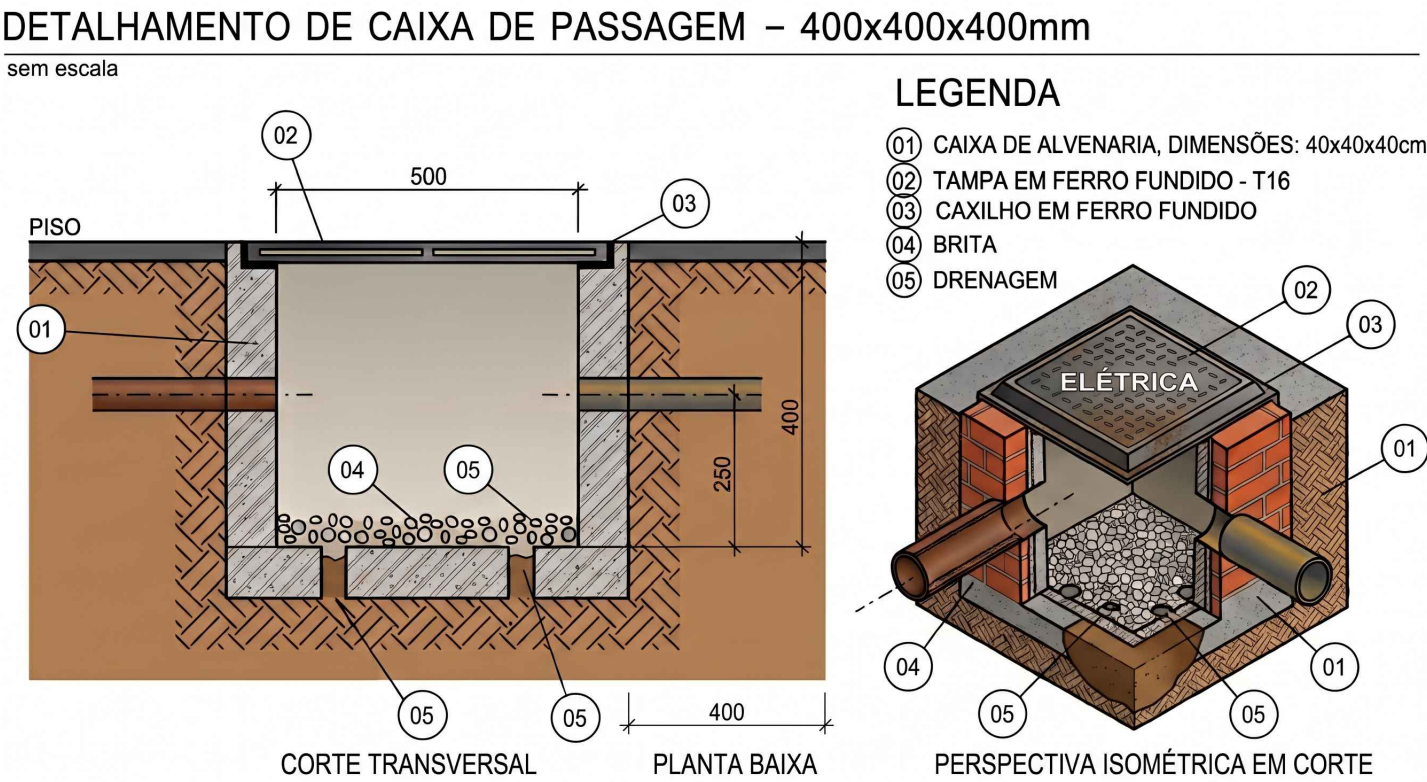

REVISÕES			
REVISÃO	DATA	DESCRIÇÃO	RESPONSÁVEL
00	13/10/2026	EMIÇÃO INICIAL	

PROJETO:

RESIDÊNCIA UNIFAMILIAR - TÉRREA

ENDEREÇO:

PROPRIETÁRIO

AUTOR DO PROJETO

ENGº CIVIL ZEQUEIEL PEREIRA DE SOUSA
CREA 1020348755-D/GO

RESPONSÁVEL TÉCNICO

ENGº CIVIL ZEQUEIEL PEREIRA DE SOUSA
CREA 1020348755-D/GO

PRANCHA:

04/04

LOGO CLIENTE:

REVISÃO:

00

DISCIPLINA: ELÉTRICO - FORÇA (TOMADAS)			
CONTEÚDO:		DESENHO:	
PLANTA BAIXA, DETALHES, NOTAS, LEGENDAS, LISTA DE MATERIAIS, QUADRO DE CARGAS, QUADRO DE DEMANDAS			
DATA:	ÁREA:		
OUTUBRO/26		TECNÓLOGO LÁZARO PAULO	
ESCALA:			
INDICADA			