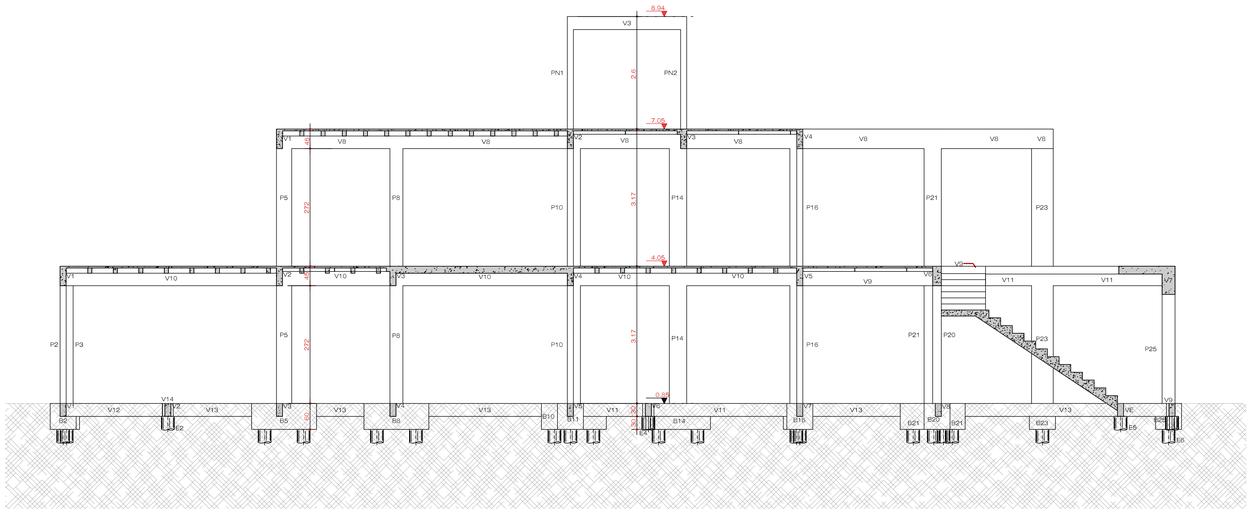

CORTE A-A
ESC -1:50

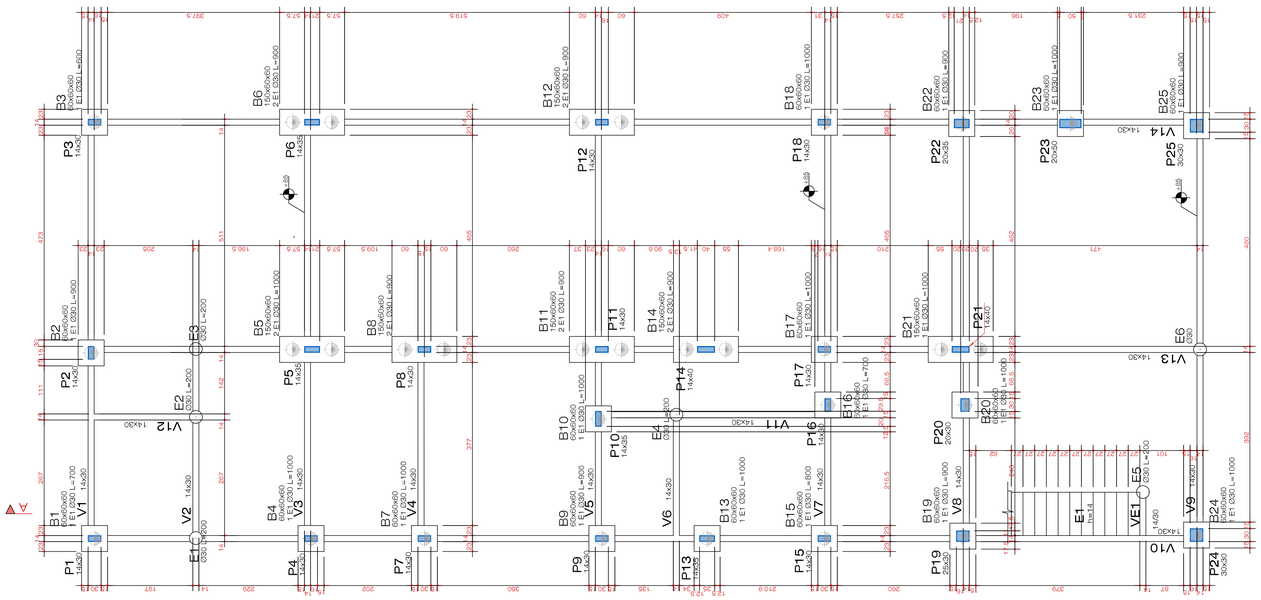

FORMAS DO TÉRREO
ESC. 1:50

NOTAS

1. Medidas e elevações em centímetros.
2. Observar os níveis das lajes e vigas. Ver indicação de desnível e cortes.
3. Não retirar as formas, em condições normais, antes de:
   - Faces laterais : 3 dias
   - Faces inferiores,deixando-se pontaletes bem acunhados e convenientemente espaçados : 14 dias
   - Faces inferiores,sem pontaletes : 21 dias
4. Cura - A proteção contra secagem prematura deverá ser feita mantendo-se umedecida a superfície ou protegendo-se com película impermeável por um período mínimo de 10 dias após o lançamento do concreto.
5. O símbolo indica a direção das nervuras das lajes pré-moldadas.
6. Não engastar as lajes pré-moldadas. Usar apoio simples.
7. Atender às recomendações do fabricante das lajes quanto ao capeamento, contra-flexas e armação da distribuição.

UTILIZAÇÃO	CARGA(sem peso próprio)	CONVENÇÃO DE PILARES	
RES.	—	SEQUE	
		MORRE	
		NASCE	

CONCRETO	VIGAS, LAJES E PILARES	COBRIMENTOS MÍNIMOS DAS ARMADURAS	
CLASSE	C25 (25 MPa)	LAJES	2,5 cm
MÓDULO DE ELASTICIDADE INICIAL (Eci)	29000 MPa	VIGAS E PILARES	3 cm
FATOR ÁGUA/CIMENTO	< 0,60	FUNDAÇÃO	5 cm

QUANTITATIVOS				
PEÇAS	VIGAS DA COBERTURA	PILARES	LAJES	TOTAL
CONCRETO (m³)	XXX	XXX	XXX	XXX
FORMAS (m²)	XXX	XXX	XXX	XXX

Nesta obra deverá ser executado um controle rigoroso da qualidade e rígidos limites de tolerância da verdadeira grandeza das armaduras.

CONTROLE DE REVISÃO DE PROJETOS			
REV. No.	DATA	OBSERVAÇÕES	REVISADO POR:
00	15/02/2023	EMISSÃO	RONALDO

ESTRUTURAL

Autor do projeto: RONALDO ANTONIO GRACIETTI JUNIOR - CREA 186010-4

Obra:
RESIDÊNCIA UNIFAMILIAR

Proprietário: ENZIO WALTER OLIVEIRA NOVAES

RT da obra: XXXXXXXXXX

Conteúdo:
FORMAS DO TÉRREO
CORTE

Peças detalhadas nesta planta:
CORTE A-A / FORMAS DO TÉRREO

Escala: 1:50

Data: 18/02/2023

Folha: 002

RONALDO ANTONIO GRACIETTI JUNIOR PL RL-005-T08-002-R00.DWG 21/02/2023 10:35:46