


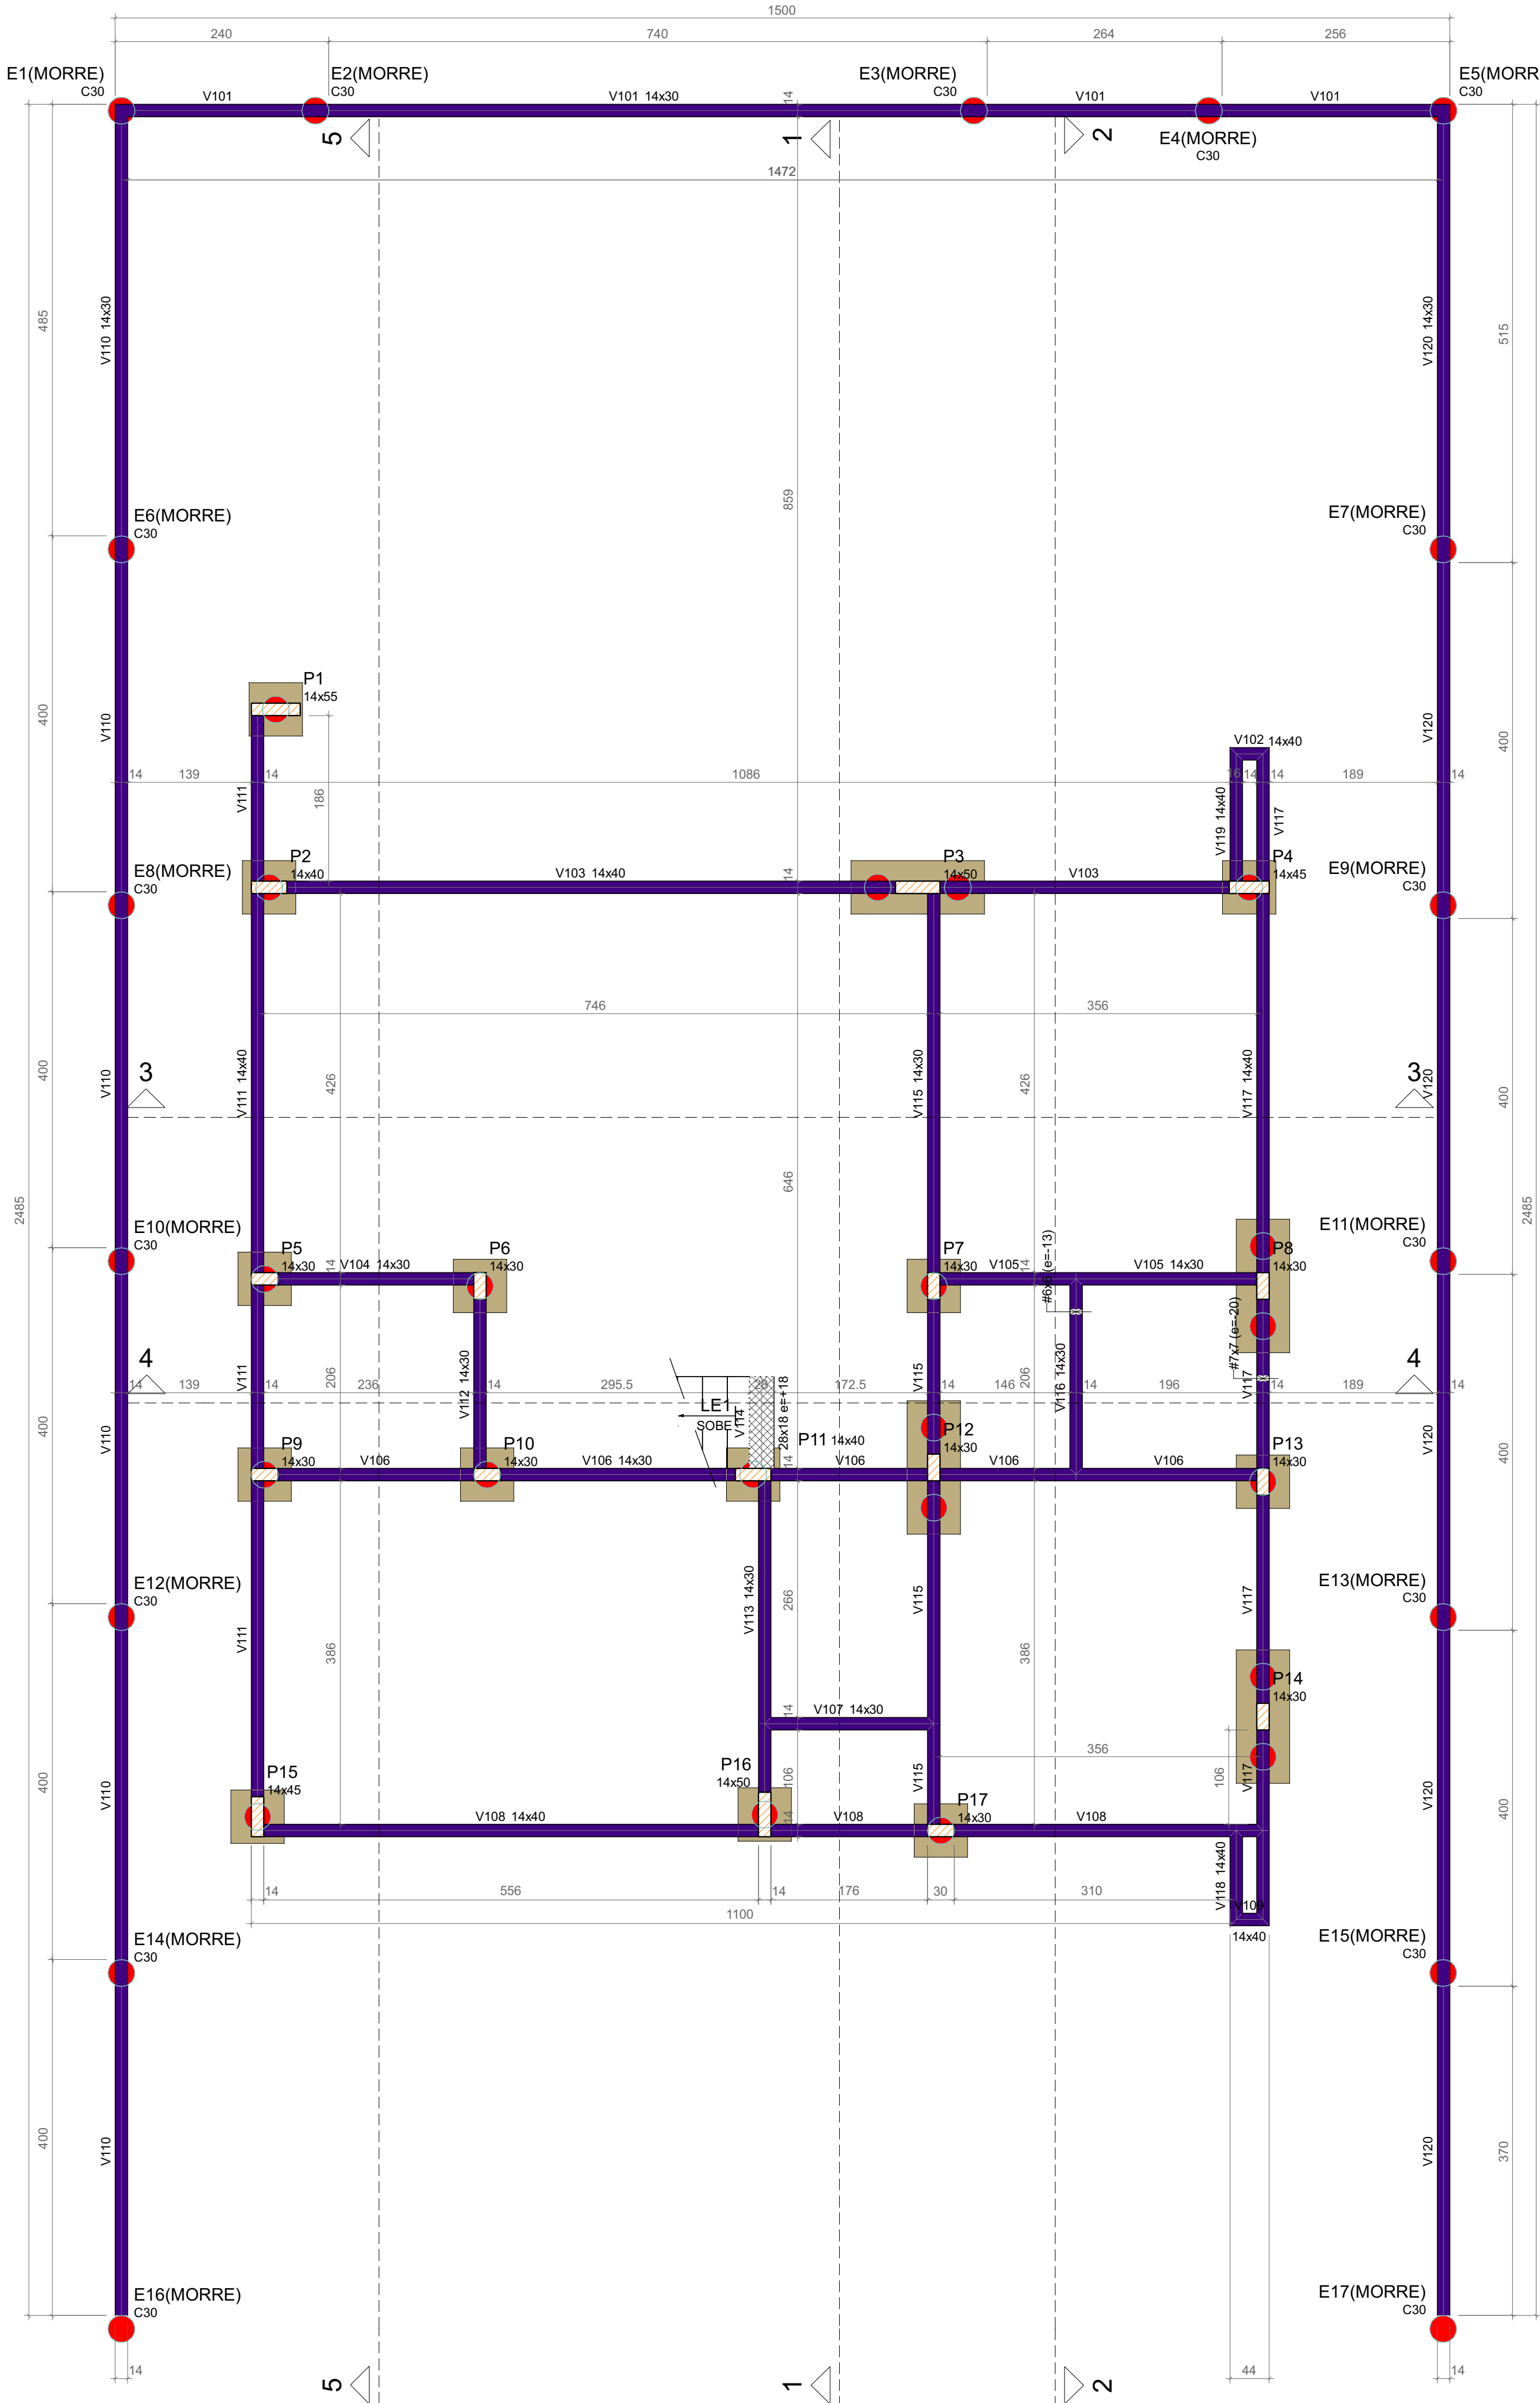

FORMA DO PAVIMENTO TÉRREO (NÍVEL -5)
Escala 1:50

Vigas			
Nome	Seção (cm)	Elevação (cm)	Nível (cm)
V101	14x30	0	-5
V102	14x40	0	-5
V103	14x40	0	-5
V104	14x30	0	-5
V105	14x30	0	-5
V106	14x30	0	-5
V107	14x30	0	-5
V108	14x40	0	-5
V109	14x40	0	-5
V110	14x30	0	-5
V111	14x40	0	-5
V112	14x30	0	-5
V113	14x30	0	-5
V114	28x18	18	13
V115	14x30	0	-5
V116	14x30	0	-5
V117	14x40	0	-5
V118	14x40	0	-5
V119	14x40	0	-5
V120	14x30	0	-5

Características dos materiais	
fck (kgf/cm²)	Ecs (kgf/cm²)
300	268384

Dimensão máxima do agregado = 19 mm

Pilares			
Nome	Seção (cm)	Elevação (cm)	Nível (cm)
P1	14x55	0	-5
P2	14x40	0	-5
P3	14x50	0	-5
P4	14x45	0	-5
P5	14x30	0	-5
P6	14x30	0	-5
P7	14x30	0	-5
P8	14x30	0	-5
P9	14x30	0	-5
P10	14x30	0	-5
P11	14x40	0	-5
P12	14x30	0	-5
P13	14x30	0	-5
P14	14x30	0	-5
P15	14x45	0	-5
P16	14x50	0	-5
P17	14x30	0	-5

OBSERVAÇÕES:

- Pilar Moldado "In Loco" que nasce neste pavimento.
- Viga
- Viga chata ou invertida
- Furo em Vigas

- P : Nomenclatura de Pilares.
- LE: Nomenclatura de Lances de Escadas.
- V : Nomenclatura de Vigas.
- E : Nomenclatura de Estacas.

Medidas em centímetros, níveis em metros.
Havendo divergência entre escala e cota, prevalece a cota.

NÃO FAZER ALTERAÇÕES SEM CONTATAR O ENG. CALCULISTA



RESPONSÁVEL TÉCNICO

PROPRIETÁRIO

ANAMÉLIA ADRIANO
CREA - 45169/D

JOÃO NINGUEM
CPF: 000.000.000-00

PROPRIETÁRIO
JOÃO NINGUEM

LOCAL
CAMINHO DA ALEGRIA, NUMERO 0, BAIRRO FELICIDADE
MUNICIPIO DE "AGORA VAÍ"

ESPECIFICAÇÃO
FORMA DO TÉRREO

PROJETO
04010

ESCALA
Indicada

DATA
JULHO/2026

OBSERVAÇÕES GERAIS
- Qualquer alteração somente poderá ser feita com autorização do autor do projeto.
- Havendo divergência entre cota e escala, prevalece a cota.

CONTROLE DE REVISÃO DO PROJETO

Nº	Comentário	Data	Autor
00	Emissão inicial		

FOLHA
EST

FOLHA Nº
2