


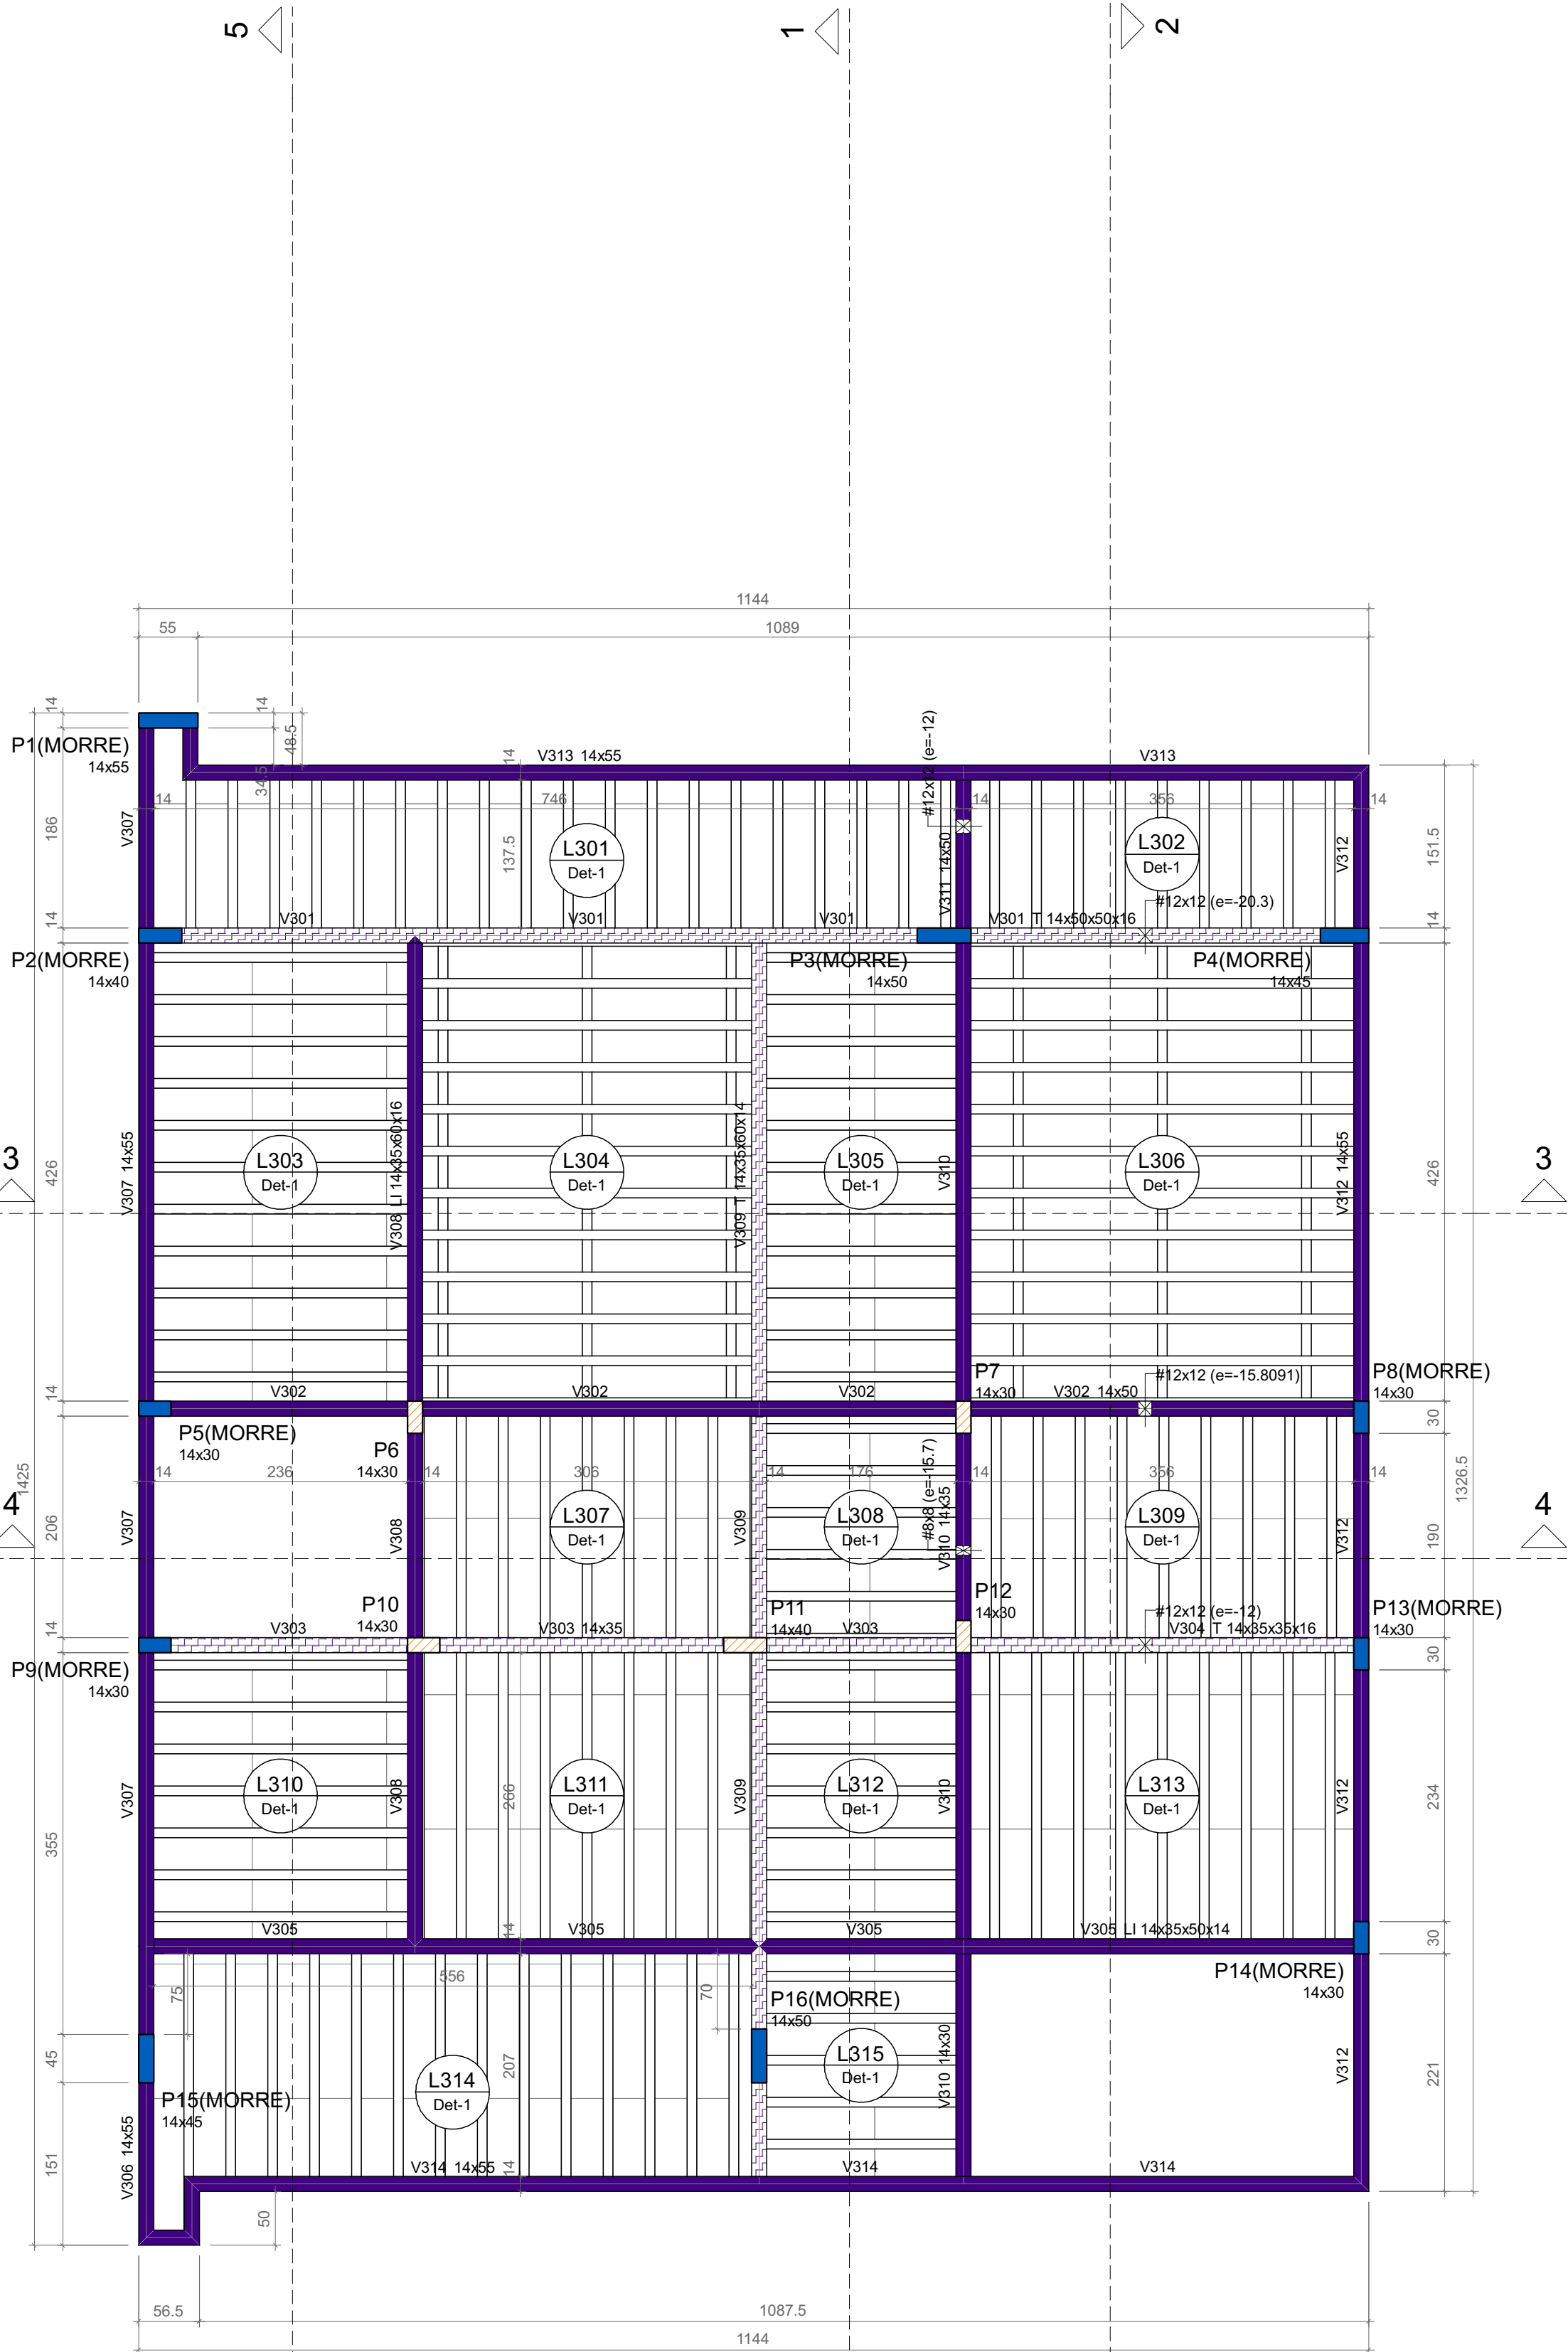

FORMA DO PAVIMENTO CAIXA D'ÁGUA (NÍVEL 620)

Escala 1:50


Vigas			
Nome	Seção (cm)	Elevação (cm)	Nível (cm)
V301	T 14x50x50x16	0	620
V302	14x50	0	620
V303	14x35	0	620
V304	T 14x35x35x16	0	620
V305	LI 14x35x50x14	0	620
V306	14x55	0	620
V307	14x55	0	620
V308	LI 14x35x50x16	0	620
V309	T 14x35x60x14	0	620
V310	14x30	0	620
V311	14x35	0	620
V312	14x50	0	620
V313	14x55	0	620
V314	14x55	0	620

Lajes								
Dados				Sobrecarga (kgf/m²)				
Nome	Tipo	Altura (cm)	Elevação (cm)	Nível (cm)	Peso próprio (kgf/m²)	Adicional	Acidental	Localizada
L301	Trelçada 1D	16	0	620	171	154	100	-
L302	Trelçada 1D	16	0	620	171	154	10	-
L303	Trelçada 1D	16	0	620	171	154	10	-
L304	Trelçada 1D	16	0	620	186	154	10	-
L305	Trelçada 1D	16	0	620	171	154	10	-
L306	Trelçada 1D	16	0	620	186	154	10	-
L307	Trelçada 1D	16	0	620	171	137	150	-
L308	Trelçada 1D	16	0	620	171	154	10	-
L309	Trelçada 1D	16	0	620	171	154	10	-
L310	Trelçada 1D	16	0	620	171	154	10	-
L311	Trelçada 1D	16	0	620	171	154	10	-
L312	Trelçada 1D	16	0	620	171	154	10	-
L313	Trelçada 1D	16	0	620	171	154	10	-
L314	Trelçada 1D	16	0	620	171	154	100	-
L315	Trelçada 1D	16	0	620	171	154	100	-

Características dos materiais	
fck (kgf/cm²)	Ecs (kgf/cm²)
300	288384

Dimensão máxima do agregado = 19 mm


Pilares			
Nome	Seção (cm)	Elevação (cm)	Nível (cm)
P1	14x55	0	620
P2	14x40	0	620
P3	14x50	0	620
P4	14x45	0	620
P5	14x30	0	620
P6	14x30	0	620
P7	14x30	0	620
P8	14x30	0	620
P9	14x30	0	620
P10	14x30	0	620
P11	14x40	0	620
P12	14x30	0	620
P13	14x30	0	620
P14	14x30	0	620
P15	14x45	0	620
P16	14x50	0	620

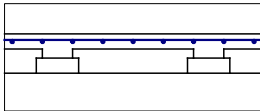

DETALHE- ARMADURA COMPLEMENTAR EM LAJES
TELA Q82 ø4 2 c/15x18cm
NO CENTRO DA CAIXA

Resumo do aço Malha

AÇO	TELA	A.TOTAL (m²)	PESO + 10 % (kg)
CA60	Q82	154	228

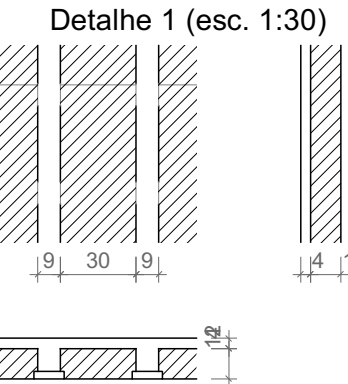

OBSERVAÇÕES:

- Pilar que morre
- Pilar que passa
- Viga
- Furo em Vigas
- Viga de seção "T"

- P : Nomenclatura de Pilares.
- L : Nomenclatura de Lajes.
- LE: Nomenclatura de Lances de Escadas.
- V : Nomenclatura de Vigas.

Medidas em centímetros, níveis em metros.
Havendo divergência entre escala e cota, prevalece a cota.

NÃO FAZER ALTERAÇÕES SEM CONTATAR O ENG. CALCULISTA

Blocos de enchimento						
Detalhe	Tipo	Nome	Dimensões(cm)			Quantidade
			hb	bx	by	
1	EPS Unidirecional	B12/30/125	12	30	125	354



RESPONSÁVEL TÉCNICO

PROPRIETÁRIO

ANAMÉLIA ADRIANO
CREA - 45169/D

JOÃO NINGUEM
CPF: 000.000.000-00

PROPRIETÁRIO
JOÃO NINGUEM

LOCAL
CAMINHO DA ALEGRIA, NUMERO 0, BAIRRO FELICIDADE
MUNICIPIO DE "AGORA VAI"

ESPECIFICAÇÃO
FORMA DO PAVIMENTO CAIXA
D'ÁGUA

PROJETO 04010 ESCALA Indicada DATA JULHO/2026

OBSERVAÇÕES GERAIS
- Qualquer alteração somente poderá ser feita com autorização do autor do projeto.
- Havendo divergência entre cota e escala, prevalece a cota.

CONTROLE DE REVISÃO DO PROJETO

Nº	Comentário	Data	Autor
00	Emissão inicial		

FOLHA

EST

FOLHA Nº

4